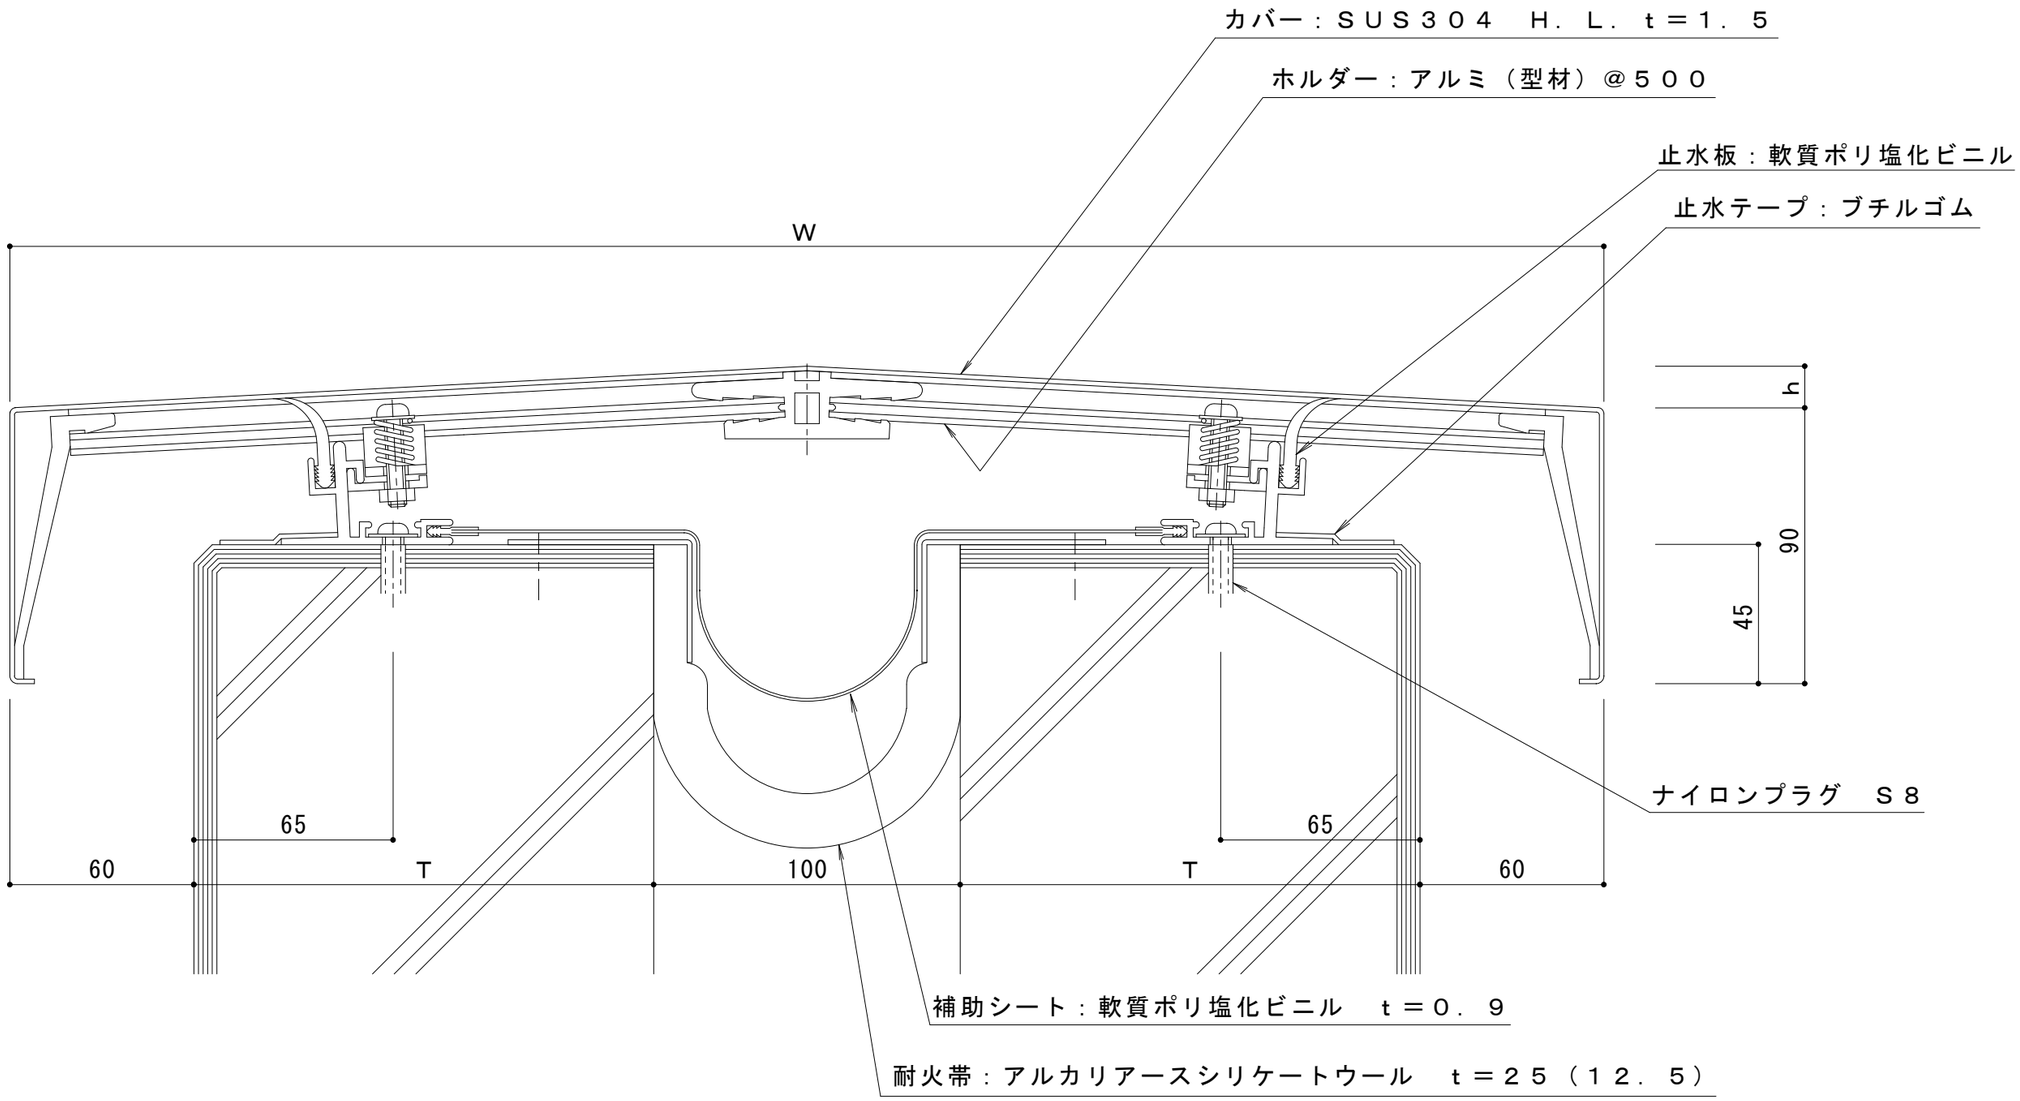

注記

カバー幅：Ｗ＝２・Ｔ＋２２５　　$h = \frac{W}{2} \cdot \tan 3^\circ$

ホルダーピッチについて　カバー幅Ｗ＜７００のとき＠５００

カバー幅７００≦Ｗのとき＠２８７．５

訂	年・月・日	内容	製図	検図
正	・　・			
	・　・			
	・　・			

工事名称

図面名称　屋根－屋根　ＳＸ１１Ｈ（Ｌ）－１００Ｆ　遮熱性能および遮炎性能（遮炎性能）

製図	検図	作成年月日	カネソウ株式会社
岡本	渡辺善治	縮尺 １：２	図番 ３ＲＸ６４６０