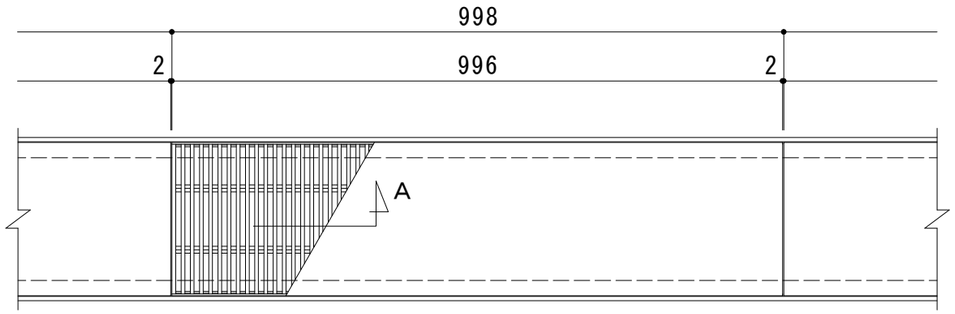

平面詳細図　Ｓ＝１：１０

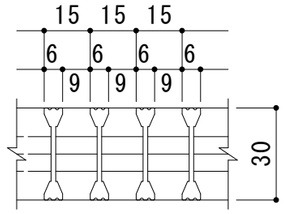

Ａ断面図　Ｓ＝１：２

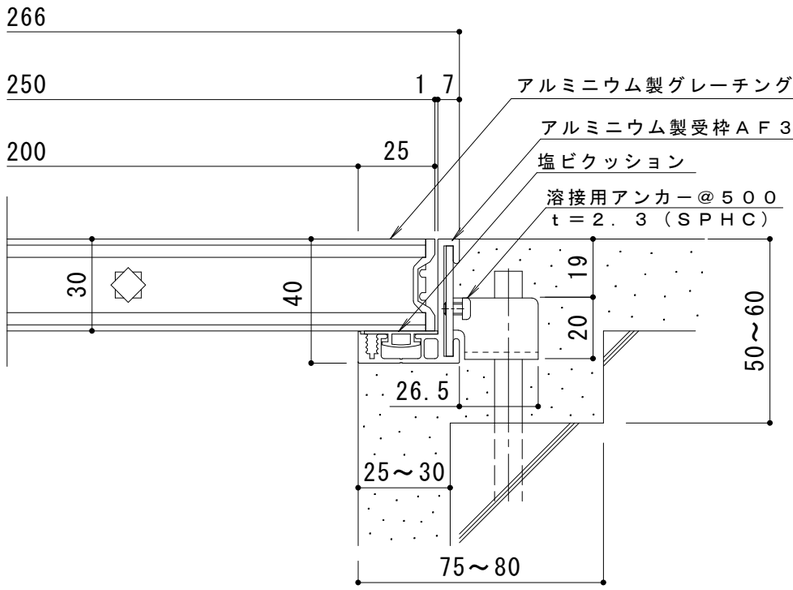

断面詳細図　Ｓ＝１：２

仕　様

アルミニウム製グレーチング　ＡＭＧ　２５０×１０００×３０（Ｐ＝１５）

材質：硬質アルミ押出形材　Ａ６０６３Ｓ

処理：陽極酸化皮膜

定尺：９９６

アルミニウム製受枠　ＡＦ３０Ａ

材質：硬質アルミ押出形材（Ａ６０６３Ｓ－Ｔ５）

処理：陽極酸化塗装複合皮膜

定尺：３０００

訂正	年・月・日	内容	製図	検図	工事名称	製図	検図	作成年月日	カネソウ株式会社
	・　・					吉田	樋口		
	・　・				図面名称 アルミニウム製グレーチング　AMG　250×1000×30（P＝15）＋AF30A			縮尺 図示	図番 ３ＲＰ５３６０４
	・　・								