



平面詳細図 S = 1 : 10

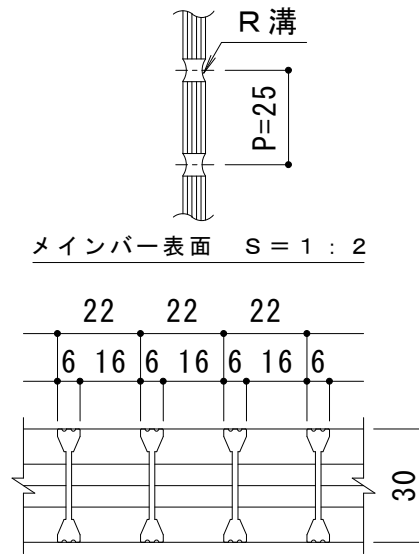

A断面図 S = 1 : 2

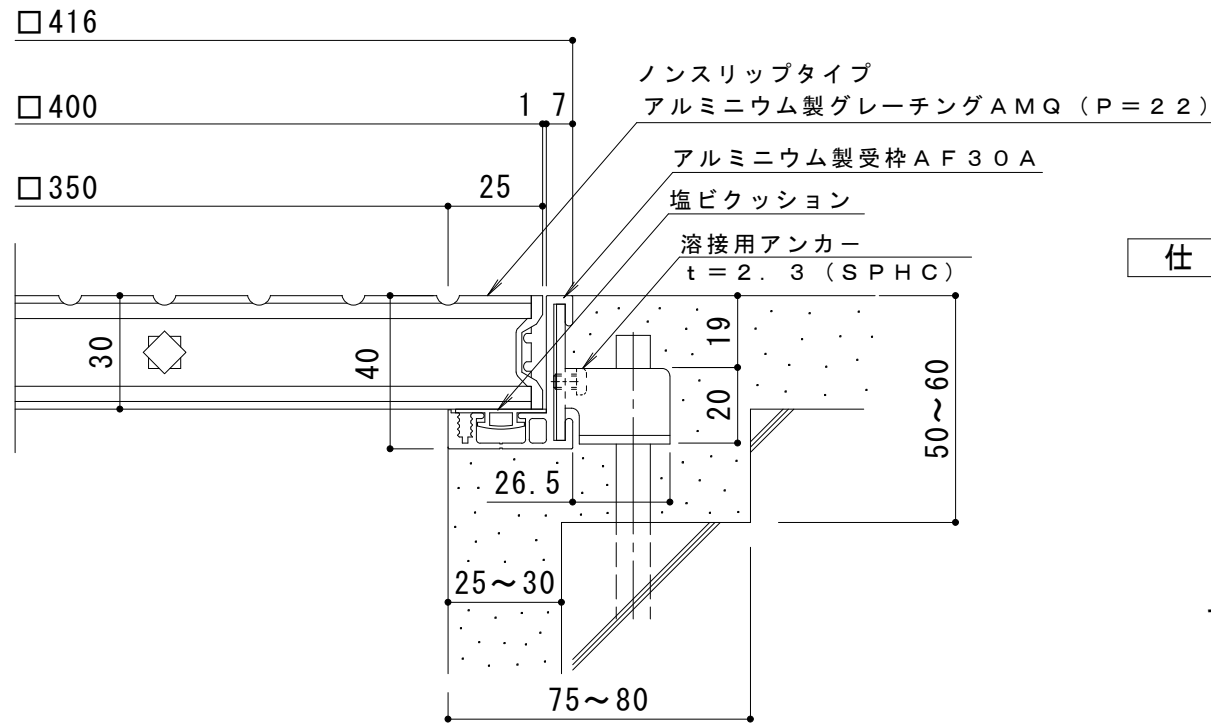

断面詳細図 S = 1 : 2

仕様

アルミニウム製 ノンスリップタイプ グレーチング
AMQ 400×400×30 (P=22)
材質：硬質アルミ押出形材 A6063S
処理：陽極酸化皮膜

アルミニウム製受枠 AF30A (四方枠)
材質：硬質アルミ押出形材 (A6063S-T5)
処理：陽極酸化塗装複合皮膜

訂 正	年・月・日	内	容	製 図	検 図	工事名称	製 図	検 図	作成年月日	カネノウ株式会社 3RP55083
	年・月・日					図面名称 アルミニウム製 ノンスリップタイプ グレーチング AMQ 400×400×30 (P=22) + AF30A	吉田	樋口	縮尺 図 示	