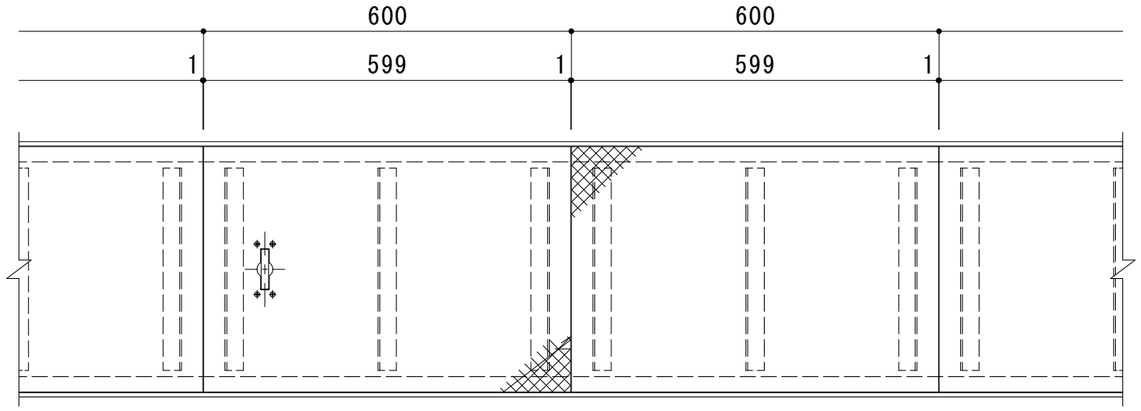

平面詳細図　Ｓ＝１：１０

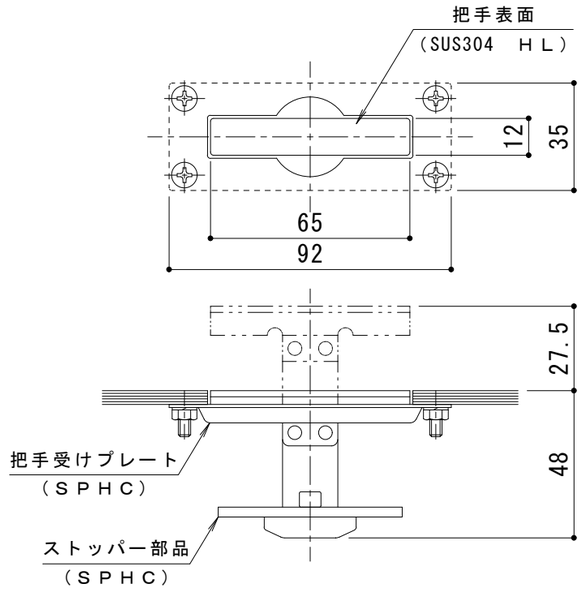

把手詳細図　Ｓ＝１：２

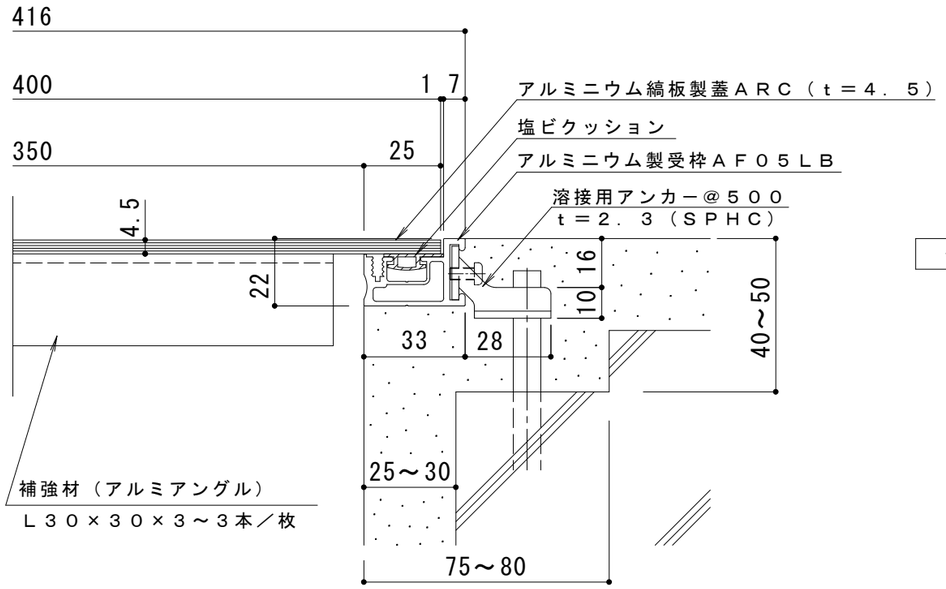

断面詳細図　Ｓ＝１：２

仕　様

アルミニウム縞板製　配線・配管ピット蓋（板厚４．５ｍｍ）

ＡＲＣ　４００×６００×４．５

材質：縞板　ｔ＝４．５（Ａ５０５２）

処理：陽極酸化塗装複合皮膜

定尺：５９９

アルミニウム製受枠　ＡＦ０５ＬＢ

材質：硬質アルミ押出形材（Ａ６０６３Ｓ－Ｔ５）

処理：陽極酸化塗装複合皮膜

定尺：３０００

訂正	年・月・日	内容	製図	検図
	・　・			
	・　・			
	・　・			

工事名称

図面名称　アルミニウム縞板製　配線・配管ピット蓋（板厚４．５ｍｍ）
ＡＲＣ　４００×６００×４．５＋ＡＦ０５ＬＢ

製図	検図	作成年月日	カネソウ株式会社
谷	星野	縮尺 1:10, 1:2	図番 ３ＲＰ１３０５７６