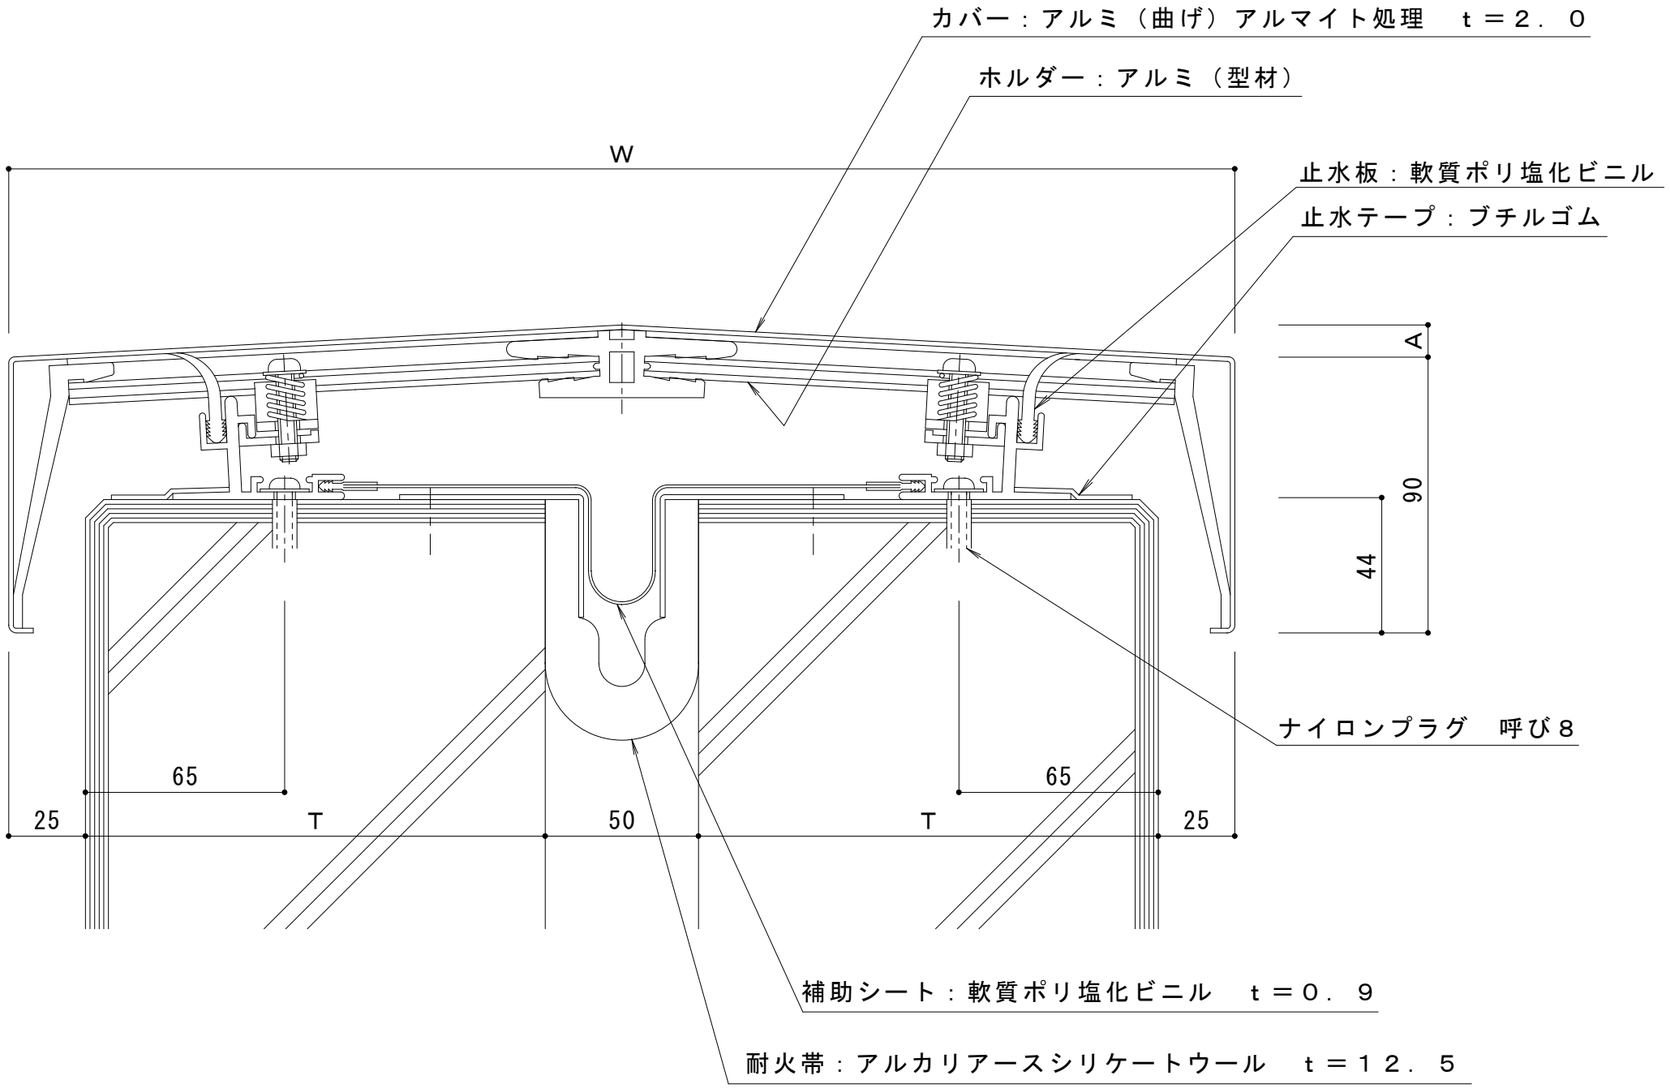

注記

カバー幅：Ｗ＝２・Ｔ＋１００　　$A = \frac{W}{2} \cdot \tan 3°$

ホルダーピッチについて　カバー幅Ｗ＜７１０のとき＠５００

カバー幅７１０≦Ｗのとき＠２８７．５

訂正	年・月・日	内容	製図	検図
	・　・			
	・　・			
	・　・			

工事名称

図面名称　屋根ー屋根　ＡＸ１１Ｌ－５０Ｇ　遮炎性能

製図	検図	作成年月日	縮尺	図番
近藤尚文	中村亮裕	2022.07.15	1:2	３ＲＸ６６２０

カネソウ株式会社