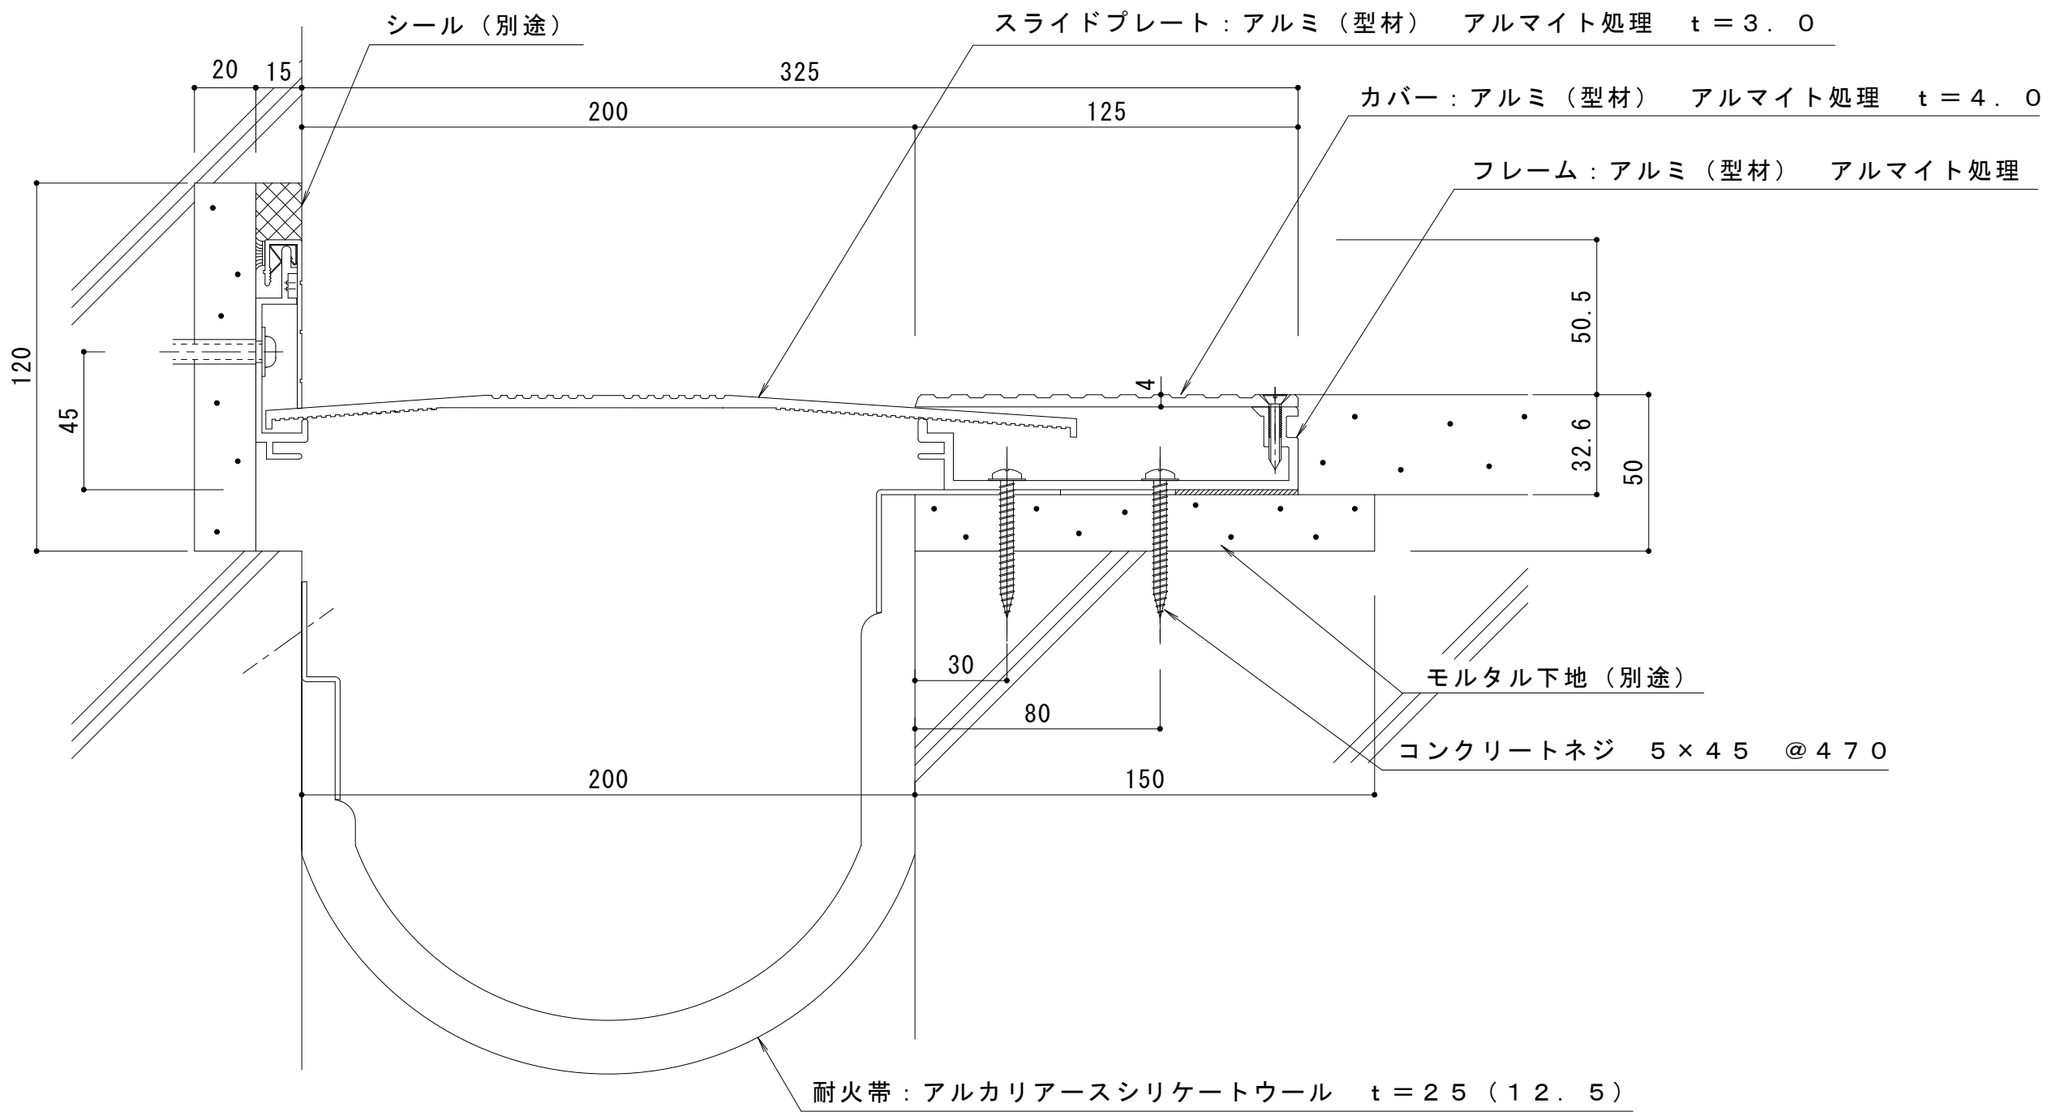

訂正	年・月・日	内容	製図	検図
	・　・			
	・　・			
	・　・			

工事名称

図面名称
床ー内壁　ＡＸ５６ＡＨ（Ｌ）ー２００Ｇ　遮熱性能および遮炎性能（遮炎性能）

製図　伊藤隆朗

検図　中村亮裕

作成年月日　2019.07.12

縮尺　1:2

カネソウ株式会社

図番　３ＲＸ１００７５