| 名称 | U字溝用スリットみぞ蓋　集水桝蓋　敷地境界用 |
|---|---|
| 適用桝 | 桝内径　600mm |
| スリット | ステンレス製 SUS304 |
| | プレーンタイプ |
| | すきま 6mm |
| 蓋本体 | スチール製 溶融亜鉛めっき |
| | ステンレス目地付 |
| | 引き上げ部材付 |
| | 充填深さ　60mm |
| | スリット幅　24mm |
| | 寸法 幅695×長さ687×高さ121 |
| 受枠 | スチール製 溶融亜鉛めっき |
| | 寸法 幅710×長さ700×高さ125 |
| 品番 | カネソウ　ボーダースリット |
| | 集水桝蓋：BKISSW-14E-600 S=24 P=9 |

| 強度性能 | |
|---|---|
| 強度 | T-14：後輪1輪荷重54.9kN(5,600kgf)<br>総重量14トンまでの車両の乗り入れが可能 |
| 主な使用場所 | 建物内、建物敷地内、公園敷地内、<br>車道以外で車両の乗り入れる可能性のある場所 |
| 車両進行方向 | 横断方向、縦断方向 |
| 衝撃係数 | 0 |
| 荷重 | 54.9kN |
| 後輪接地面積 | 200×500 mm |




平面図　S＝1：5

※平面図は舗装材を省略。

縦断方向

横断方向

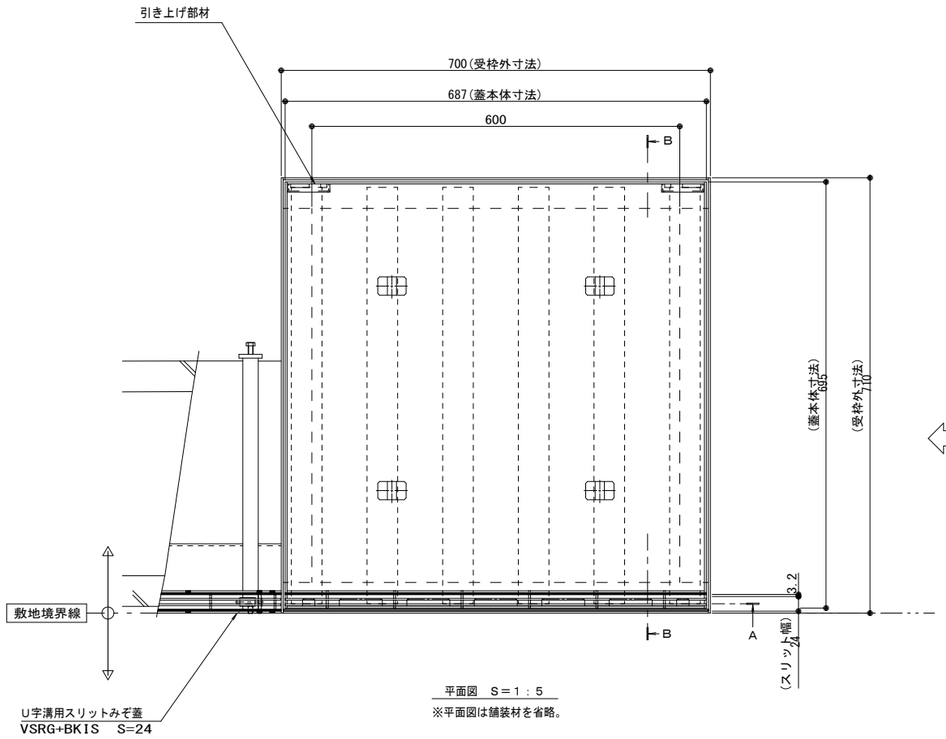


スリット部詳細図　S＝1：2




Ａ－Ａ断面図　S＝1：5

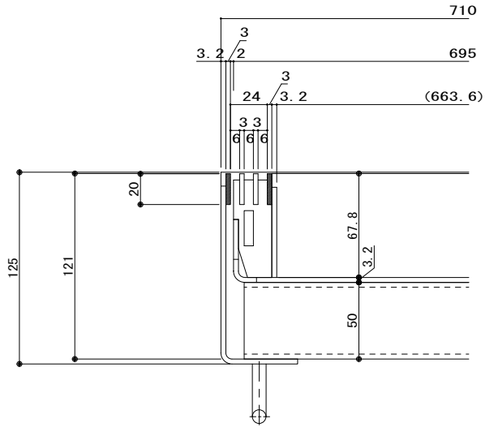


Ｂ－Ｂ断面図　S＝1：5

| 訂 | 年・月・日 | 内容 | 製図 | 検図 | 年・月・日 | 内容 | 製図 | 検図 |
|---|---|---|---|---|---|---|---|---|
| 正 | ・・ | | | | ・・ | | | |
| | ・・ | | | | ・・ | | | |
| | ・・ | | | | ・・ | | | |

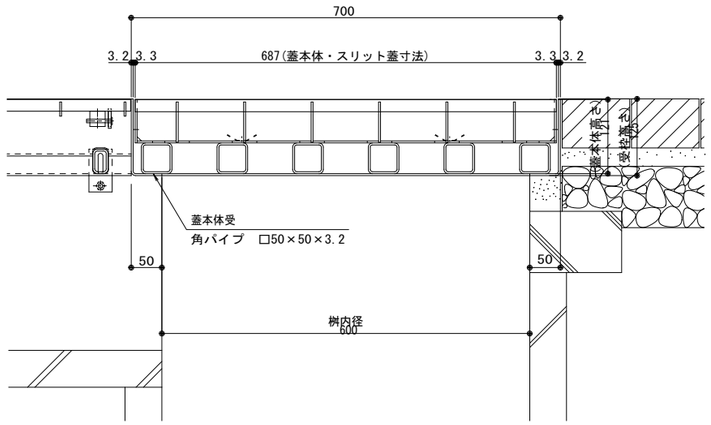備考

本図面記載の縮尺は,A1用紙へ出力した場合の縮尺です。
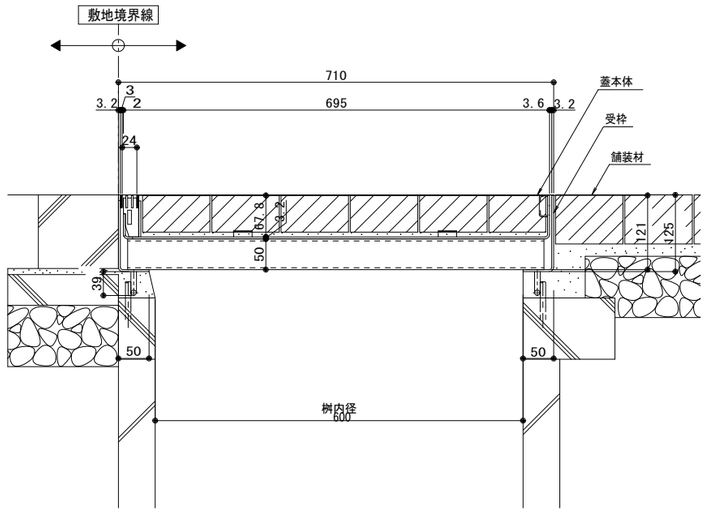
| 工事名称 | | 製図 | 検図 | 作成年月日 | カネソウ株式会社 |
|---|---|---|---|---|---|
| 図面名称 | U字溝用スリットみぞ蓋　集水桝蓋　敷地境界用　ステンレス製スリット蓋　ステンレス目地付スチール製枠<br>ボーダースリット　納まり図　ＢＫＩＳＳＷ－１４Ｅ－６００　Ｓ＝２４　Ｐ＝９ | 小林瑞季 | 星野和彦 | 2018.08.03 | |
| | | | | 縮尺 1:5,1:2 | 図番 １ＲＳ１７９３９ |