名称	U字溝用スリットみぞ蓋　集水桝蓋　敷地境界用
適用桝	桝内径　450mm
スリット蓋	ステンレス製 SUS304
	滑り止め模様付
	すきま 6mm
	跳ね上がり・騒音防止用ロック金具付
	寸法 幅54×長さ524×高さ20
蓋本体	スチール製 溶融亜鉛めっき
	引き上げ部材付
	充填深さ　60mm
	スリット幅　60mm
	寸法 幅547×長さ537×高さ121
受枠	スチール製 溶融亜鉛めっき
	寸法 幅560×長さ550×高さ125
品番	カネソウ　ボーダースリット
	集水桝：BKITSW-14E-450　S=60　P=10

強度性能	
強度	T-14：後輪1輪荷重54.9kN（5,600kgf） 総重量14トンまでの車両の乗り入れが可能
主な使用場所	建物内、建物敷地内、公園敷地内、 車道以外で車両の乗り入れる可能性のある場所
車両進行方向	横断方向、縦断方向
衝撃係数	0
荷重	54.9kN
後輪接地面積	200×500 mm

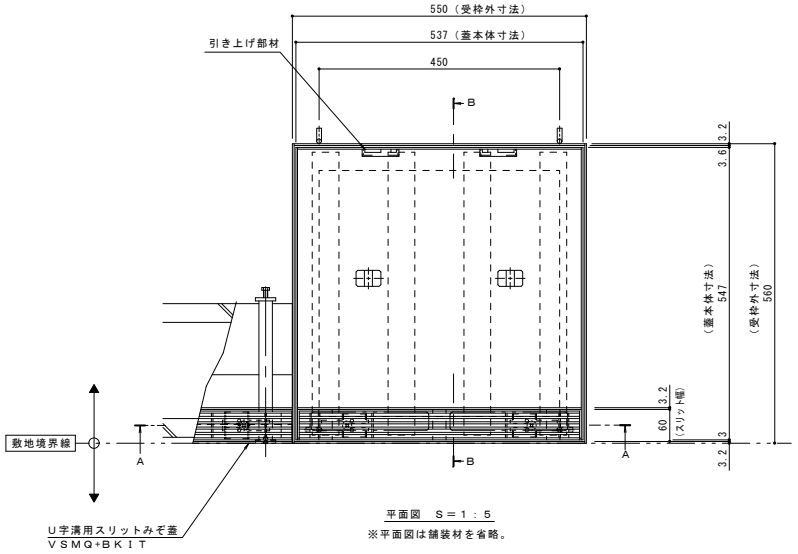

平面図　S＝1：5

※平面図は舗装材を省略。

縦断方向

横断方向

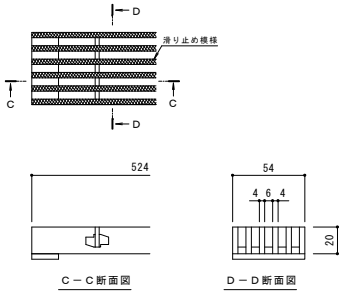

C－C断面図　D－D断面図

スリット蓋　詳細図　S＝1：2

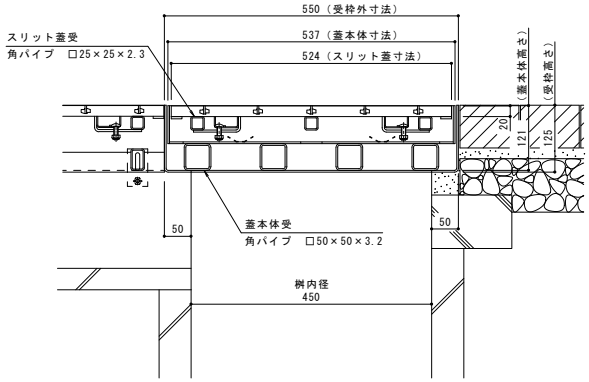

A－A断面図　S＝1：5

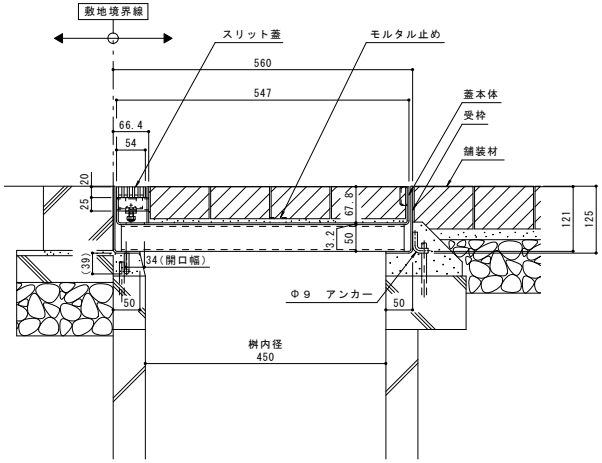

B－B断面図　S＝1：5

訂正	年・月・日	内容	製図	検図	年・月・日	内容	製図	検図
	・・				・・			
	・・				・・			
	・・				・・			

備考

本図面記載の縮尺は,A1用紙へ出力した場合の縮尺です。

工事名称		製図	検図	作成年月日	カネソウ株式会社
図面名称	U字溝用スリットみぞ蓋　集水桝蓋　敷地境界用　ステンレス製スリット／スチール製枠 ボーダースリット　納まり図　BKITSW－14E－450　S＝60　P＝10	森山貴仁	星野和彦	縮尺 1:5,1:2	図番 1RS16930