名称	Ｕ字溝用スリットみぞ蓋　集水桝蓋　敷地境界用
適用桝	桝内径　300mm
スリット蓋	ステンレス製 SUS304
	滑り止め模様付
	すきま 6mm
	跳ね上がり・騒音防止用ロック金具付
	寸法 幅54×長さ374×高さ20
蓋本体	スチール製 溶融亜鉛めっき
	引き上げ部材付
	充填深さ　70mm
	スリット幅　60mm
	寸法 幅387×長さ387×高さ106
受枠	スチール製 溶融亜鉛めっき
	寸法 幅400×長さ400×高さ110
品番	カネソウ　ボーダースリット
	集水桝：BKITSW-2E-300　S=60　P=10

強度性能	
強度	T-2：後輪1輪荷重7.8kN(800kgf) 総重量2トンまでの車両が通行可能
主な使用場所	建物内、建物敷地内、公園敷地内、 車道以外で車両の乗り入れる可能性のある場所
車両進行方向	横断方向、縦断方向
衝撃係数	0
荷重	7.8kN
後輪接地面積	200×160 mm

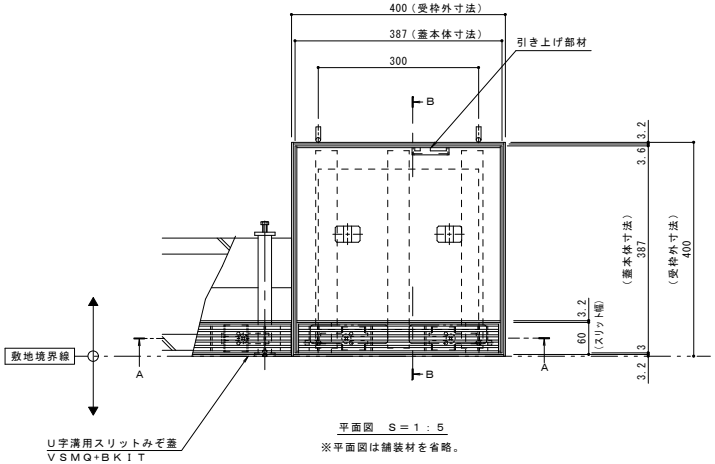

平面図　Ｓ＝１：５

※平面図は舗装材を省略。

縦断方向

横断方向

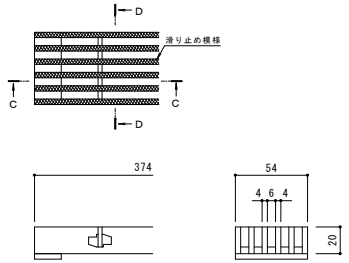

Ｃ－Ｃ断面図　　Ｄ－Ｄ断面図

スリット蓋　詳細図　Ｓ＝１：２

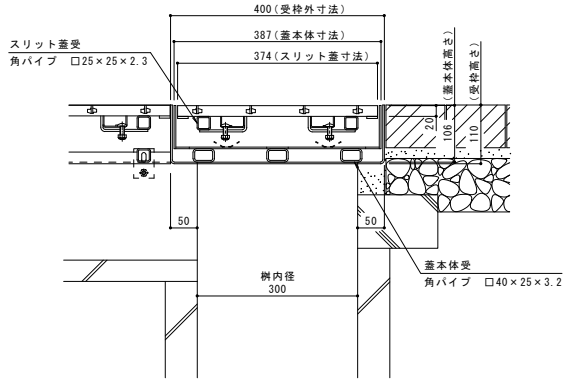

Ａ－Ａ断面図　Ｓ＝１：５

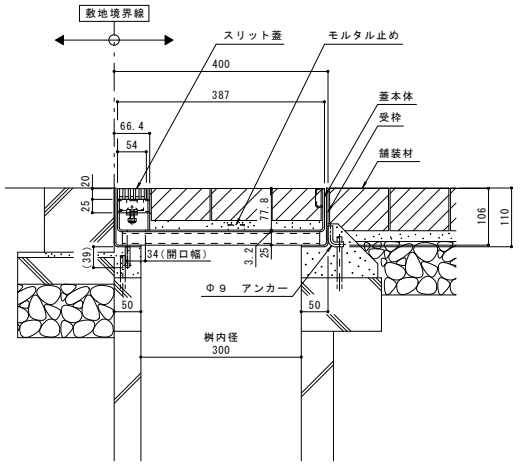

Ｂ－Ｂ断面図　Ｓ＝１：５

訂正 年・月・日	内容	製図	検図	年・月・日	内容	製図	検図	備考
・・				・・				本図面記載の縮尺は,A1用紙へ出力した場合の縮尺です。
・・				・・				
・・				・・				

工事名称	製図	検図	作成年月日	カネソウ株式会社
図面名称　Ｕ字溝用スリットみぞ蓋　集水桝蓋　敷地境界用　ステンレス製スリット／スチール製枠 ボーダースリット　納まり図　ＢＫＩＴＳＷ－２Ｅ－３００　Ｓ＝６０　Ｐ＝１０	森山貴仁	星野和彦	縮尺 1:5,1:2	図番 １ＲＳ１６９３３