名称	U字溝用スリットみぞ蓋　集水桝蓋　敷地境界用
適用桝	桝内径　450mm
スリット	スチール製　溶融亜鉛めっき
	プレーンタイプ
	すきま 6mm
蓋本体	スチール製 溶融亜鉛めっき
	引き上げ部材付
	充填深さ　70mm
	スリット幅　24mm
	寸法 幅548×長さ537×高さ106
受枠	スチール製 溶融亜鉛めっき
	寸法 幅560×長さ550×高さ110
品番	カネソウ　ボーダースリット
	集水桝蓋：BKITTW-2E-450 S=24 P=9

強度性能	
強度	T-2 ：後輪1輪荷重7.8kN(800kgf) 総重量2トンまでの車両の乗り入れが可能
主な使用場所	建物内、建物敷地内、公園敷地内、 車道以外で車両の乗り入れる可能性のある場所
車両進行方向	横断方向、縦断方向
衝撃係数	0
荷重	7.8kN
後輪接地面積	200×160 mm

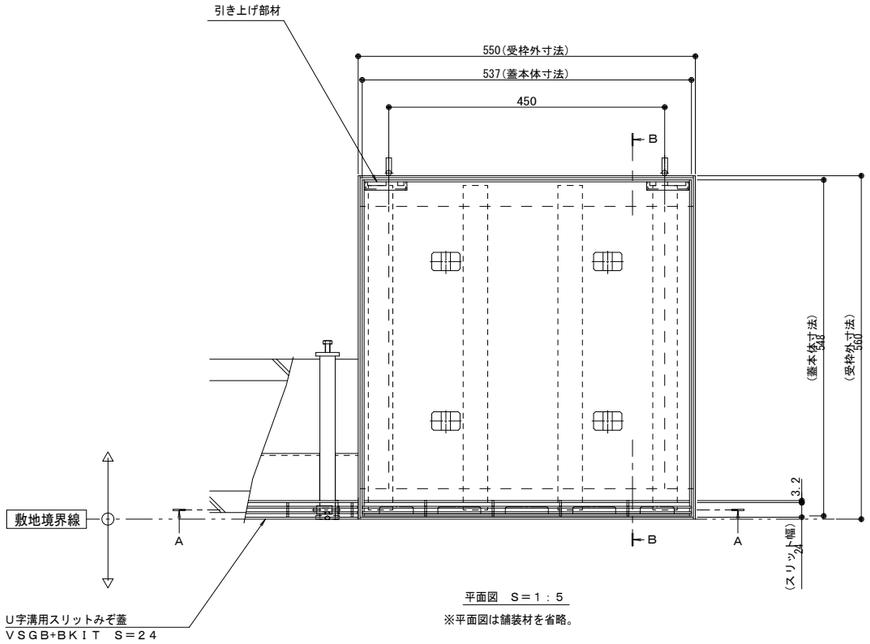

平面図　S＝1：5

※平面図は舗装材を省略。

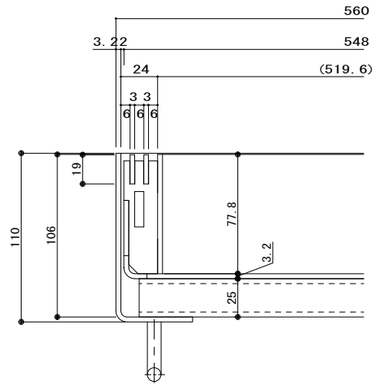

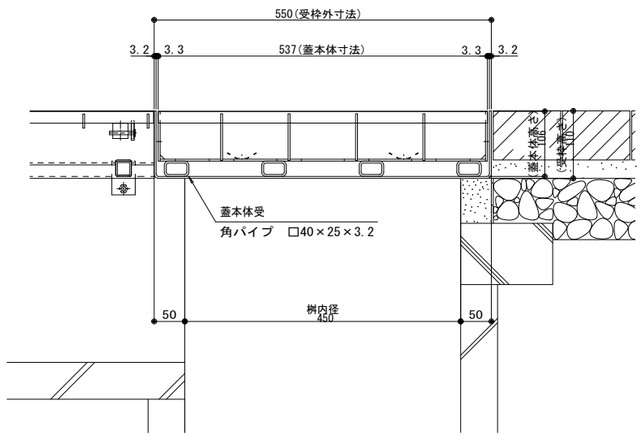

Ａ－Ａ断面図　S＝1：5

スリット部詳細図　S＝1：2

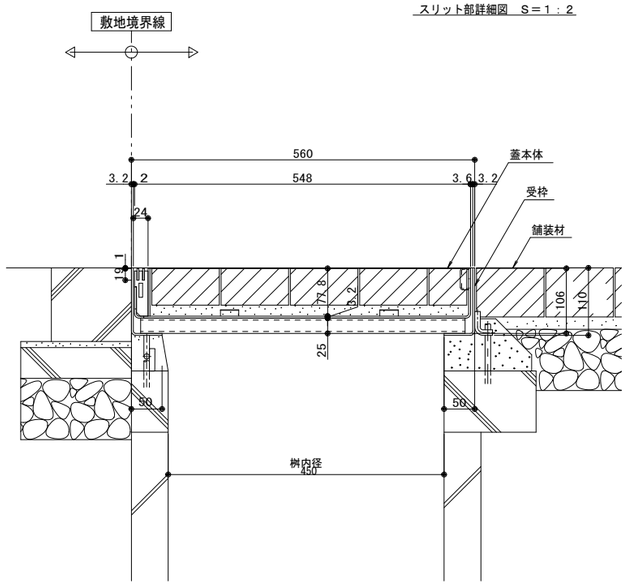

Ｂ－Ｂ断面図　S＝1：5

訂正	年・月・日	内容	製図	検図	年・月・日	内容	製図	検図
	・・				・・			
	・・				・・			
	・・				・・			

備考

本図面記載の縮尺は，A1用紙へ出力した場合の縮尺です。

工事名称		製図	検図	作成年月日	カネソウ株式会社
図面名称	U字溝用スリットみぞ蓋　集水桝蓋　敷地境界用　スチール製スリット／スチール製枠 ボーダースリット　納まり図　ＢＫＩＴＴＷ－２Ｅ－４５０　Ｓ＝２４　Ｐ＝９	小林瑞季	星野和彦	2018.08.09	
				縮尺 1:5, 1:2	図番 １ＲＳ１７９２０