
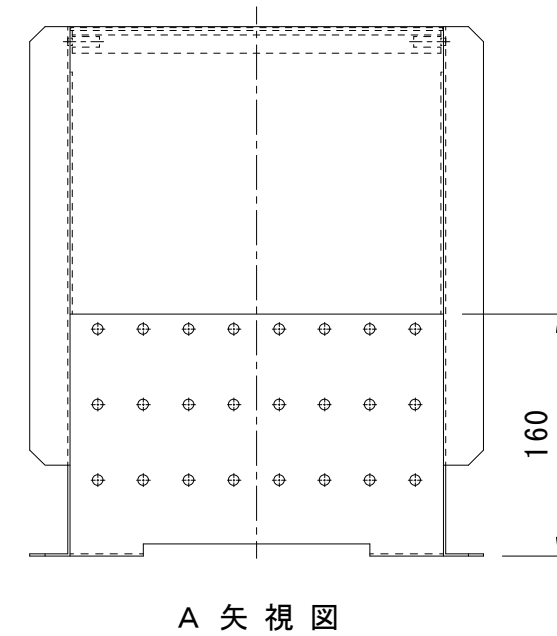
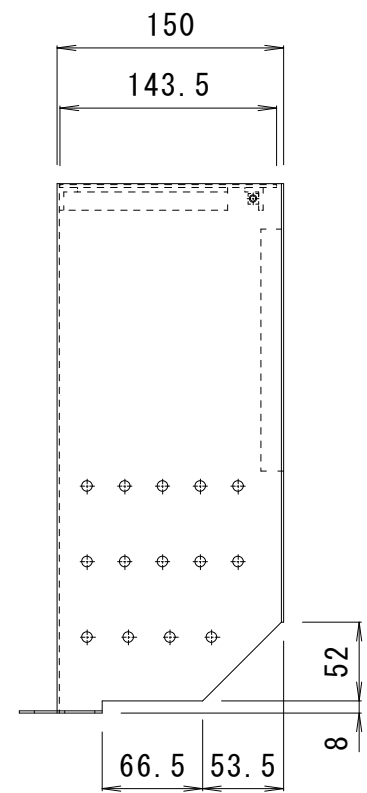


蝶番部 詳細 S = 1 : 1

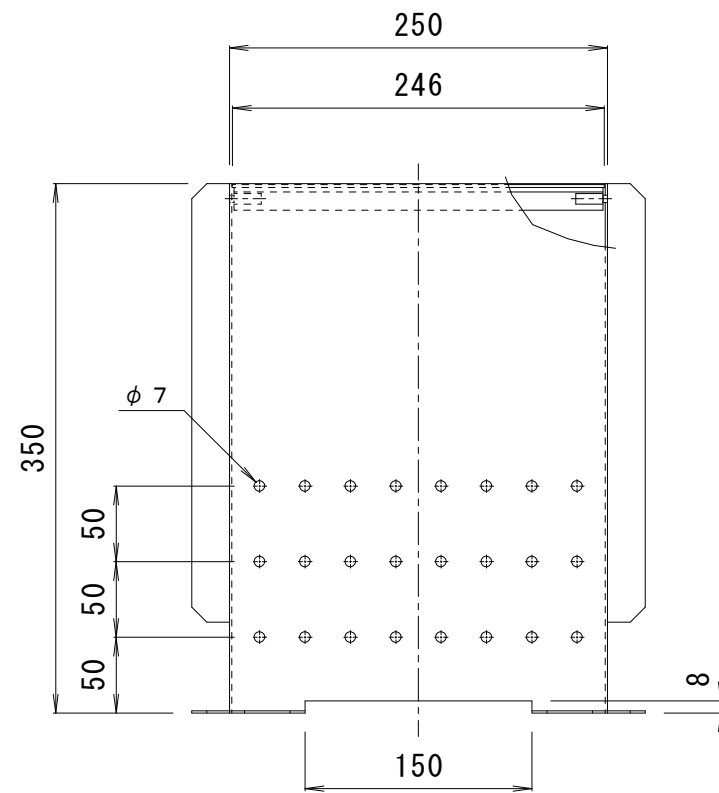

A 矢视图

訂 正	年・月・日	内	容	製 図	検 図	工事名称	製 図	検 図	作成年月日	カネノウ株式会社
	・					図面名称	佐藤	渡辺 巖	縮尺	
	・					屋上緑化用よこ型ドレインカバー BXL 250×150×350			1 : 5	3RD7689