
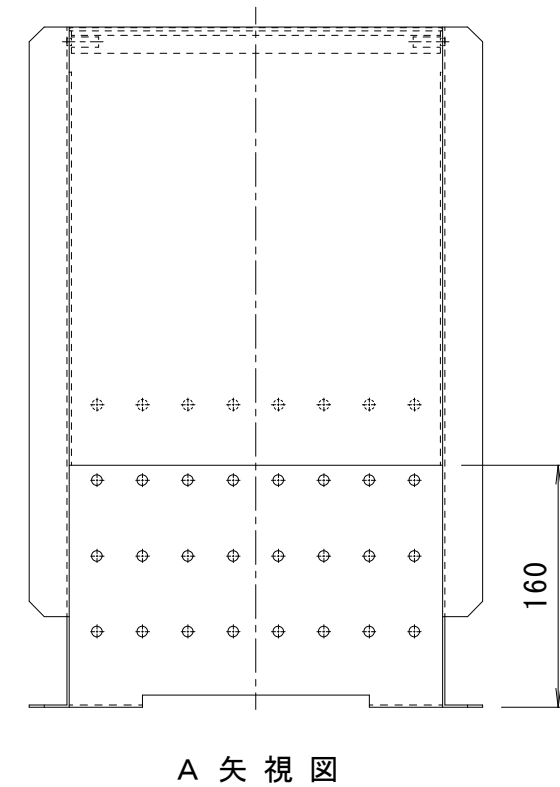
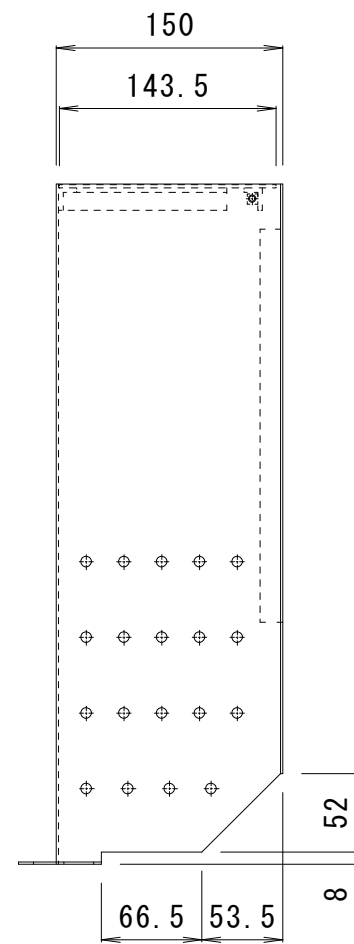


蝶番部 詳細 S = 1 : 1

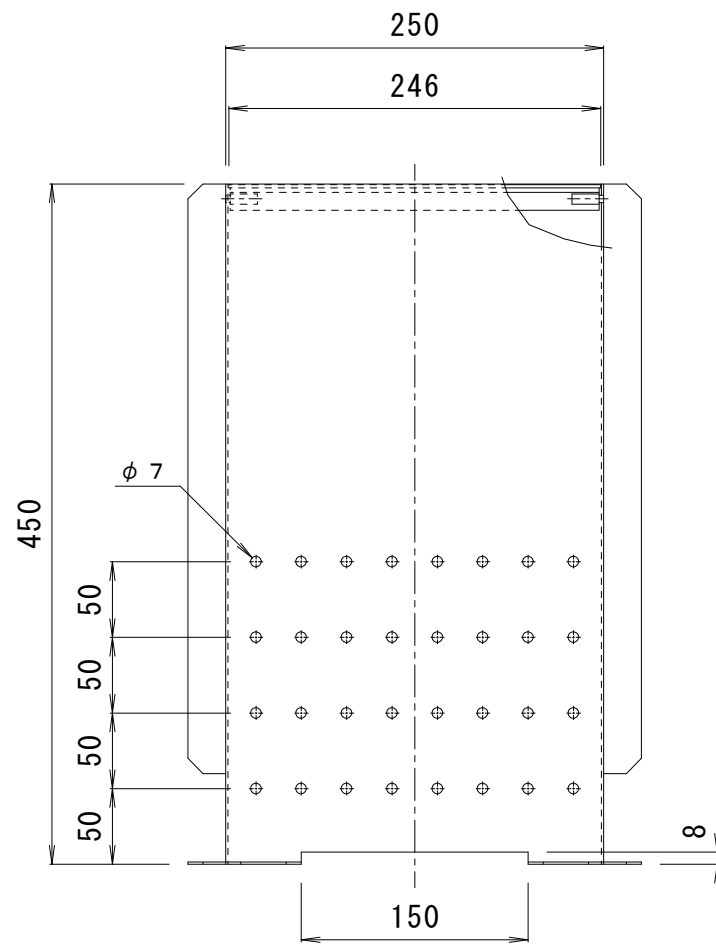

訂 正	年・月・日	内	容	製	図	検	図	工事名称	製	図	検	図	作成年月日	カネノウ株式会社
	年・月・日	内	容	製	図	検	図	図面名称	佐藤	渡辺 巖	縮尺	図番	1 : 5	
								屋上緑化用よこ型ドレインカバー BXL 250×150×450						