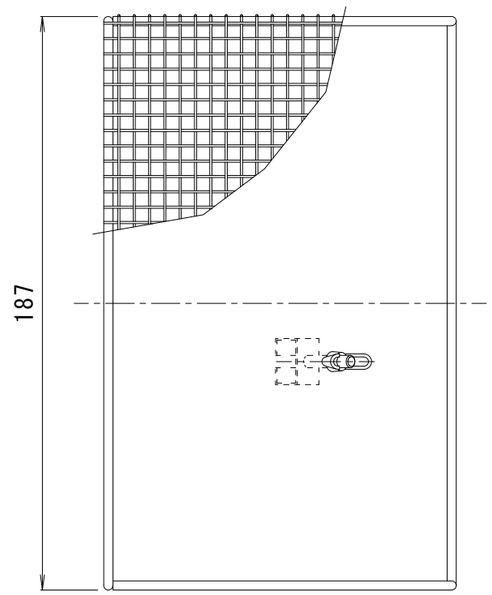

詳細図　S＝1：2

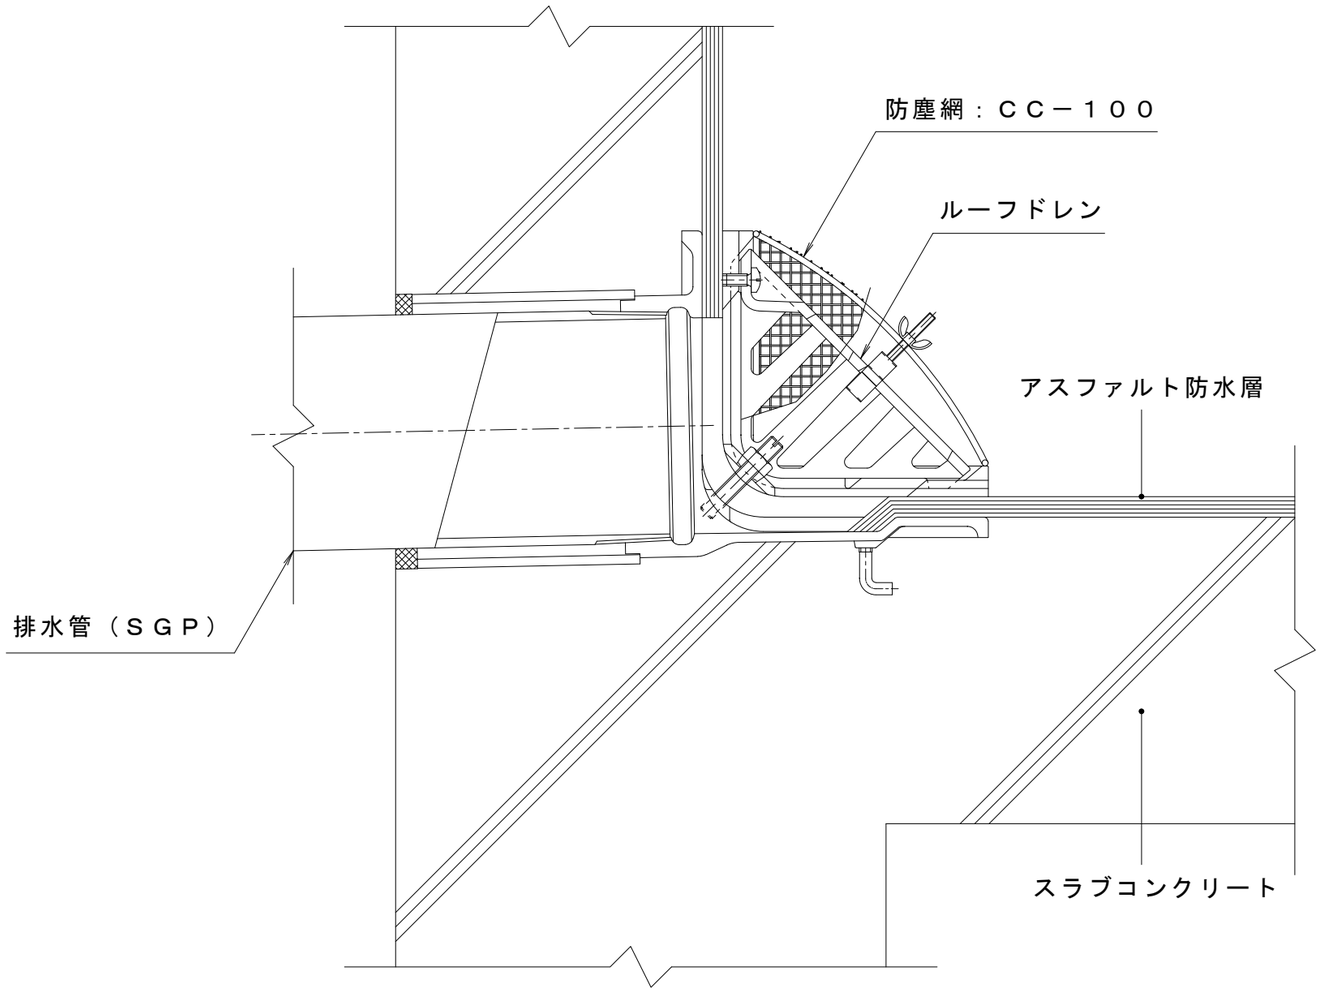

使用例　S＝1：3

※上図のルーフドレンは、ＥＸＣ－１００です。

ＣＣ－１００ 適用機種
ＥＸＣ、ＥＸＧ、ＥＸＬＡ、ＥＸＣＷ、 ＥＤＸＣ、ＥＤＵＸＣ、ＥＤＸＧ、 ＥＤＵＸＧ、ＥＡＸＳ、ＥＺＣ、ＥＺＧ、 ＥＳＸＣ、ＥＳＸＧ、ＥＨＸＣ、ＥＨＸＧ

訂	年・月・日	内　容	製図	検図	工事名称	製図	検図	作成年月日	カネソウ株式会社
	・　・					真鍋	星野		
正	・　・				図面名称 ステンレス製　防塵網　よこ引きルーフドレン用　ＣＣ－１００			縮尺 1:2,1:3	図番 ３ＲＤ１５３４７
	・　・								