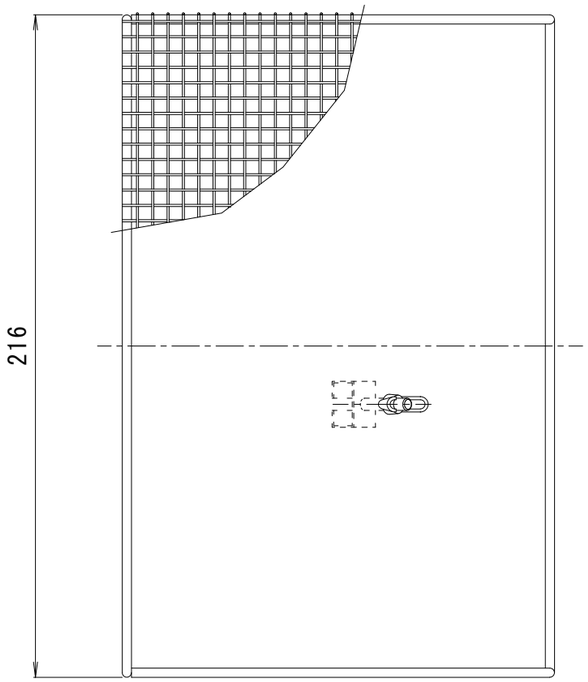

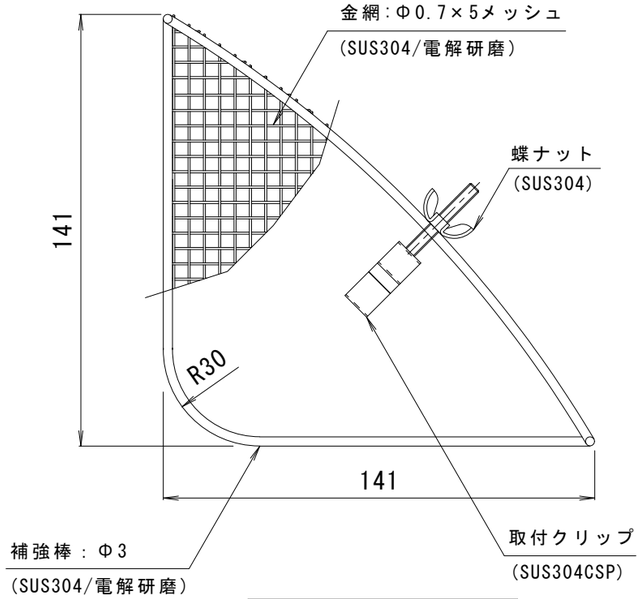

詳細図　S＝1：2

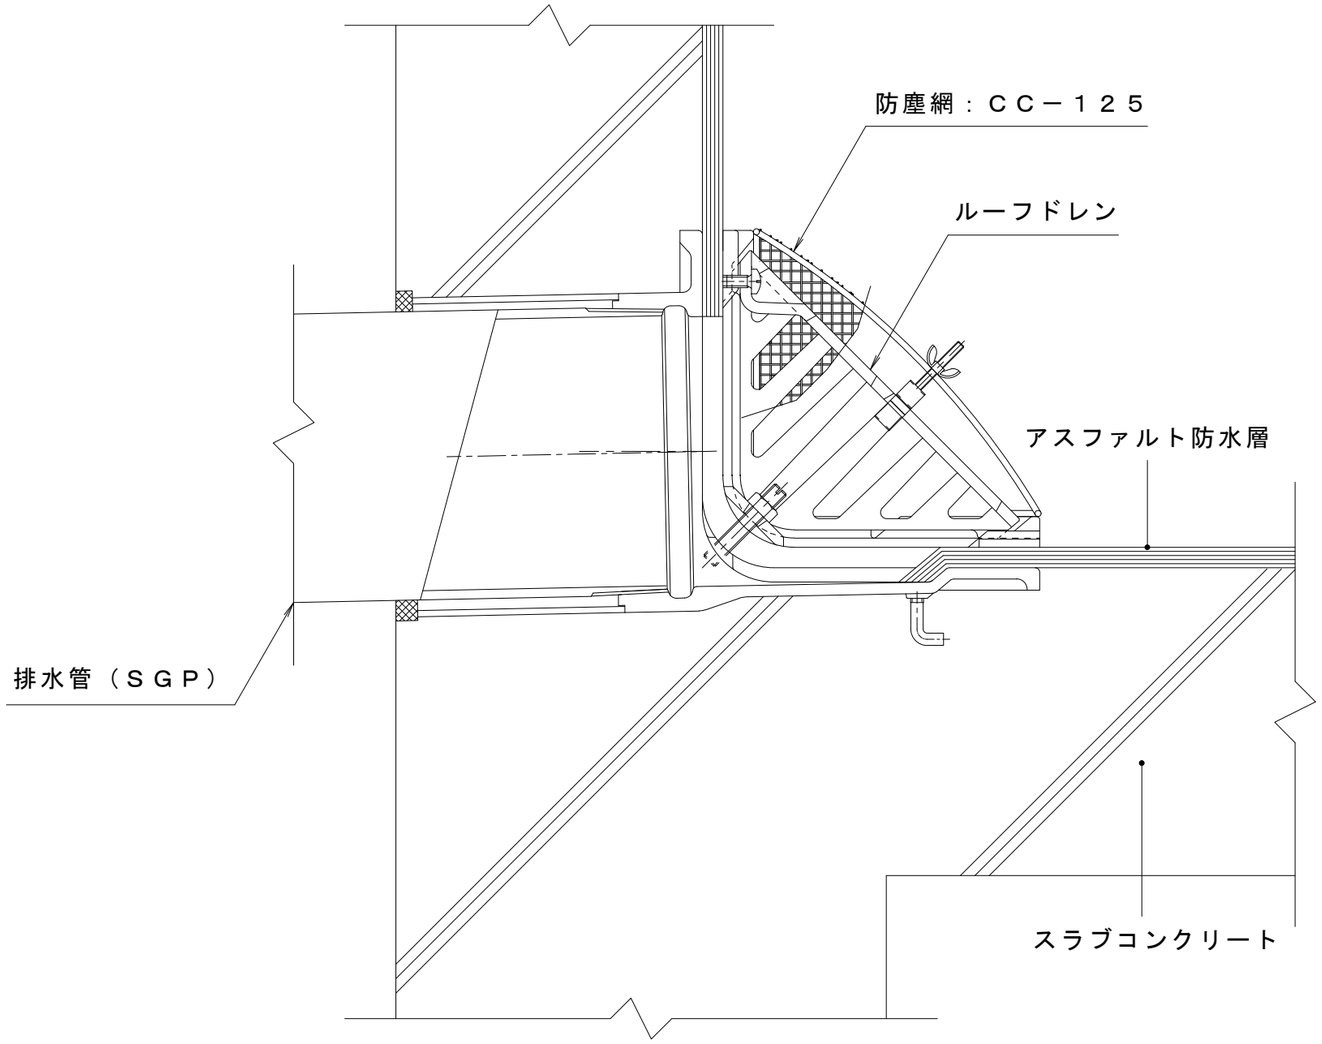

使用例　S＝1：3

※上図のルーフドレンは、EXC－125です。

CC－125 適用機種
EXH、EXHW、EXC、EXG、EXLA、EXCW、EDXH、EDUXH、EDXC、EDUXC、EDXG、EDUXG、EAXS、EZC、EZG、ESXC、ESXG

訂正	年・月・日	内容	製図	検図	工事名称	製図	検図	作成年月日	カネソウ株式会社
	・　・					真鍋	星野		
	・　・				図面名称 ステンレス製　防塵網　よこ引きルーフドレン用　CC－125			縮尺 1:2, 1:3	図番 3RD15348
	・　・								