


金網：Φ0.7×5メッシュ
(SUS304/電解研磨)

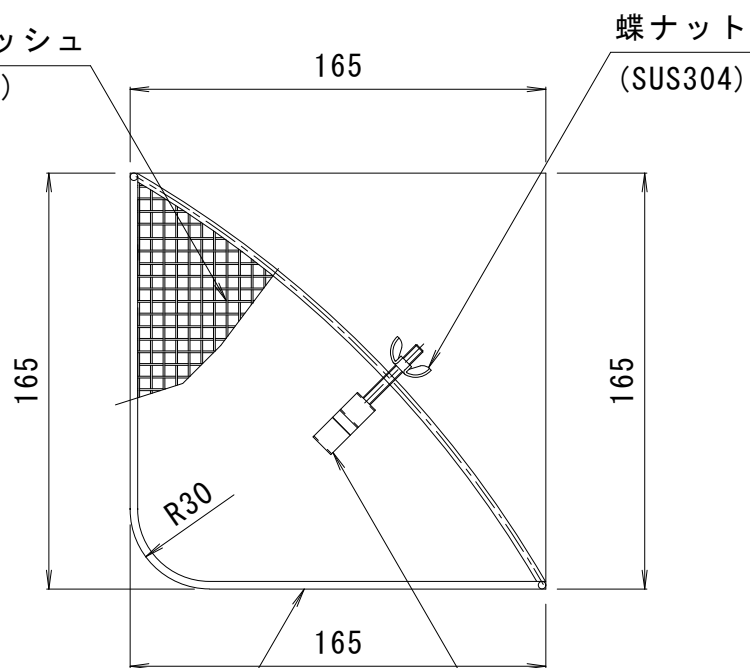


補強棒：Φ3
(SUS304/電解研磨)

取付クリップ
(SUS304CSP)

詳細図 S = 1 : 3

排水管 (SGP)

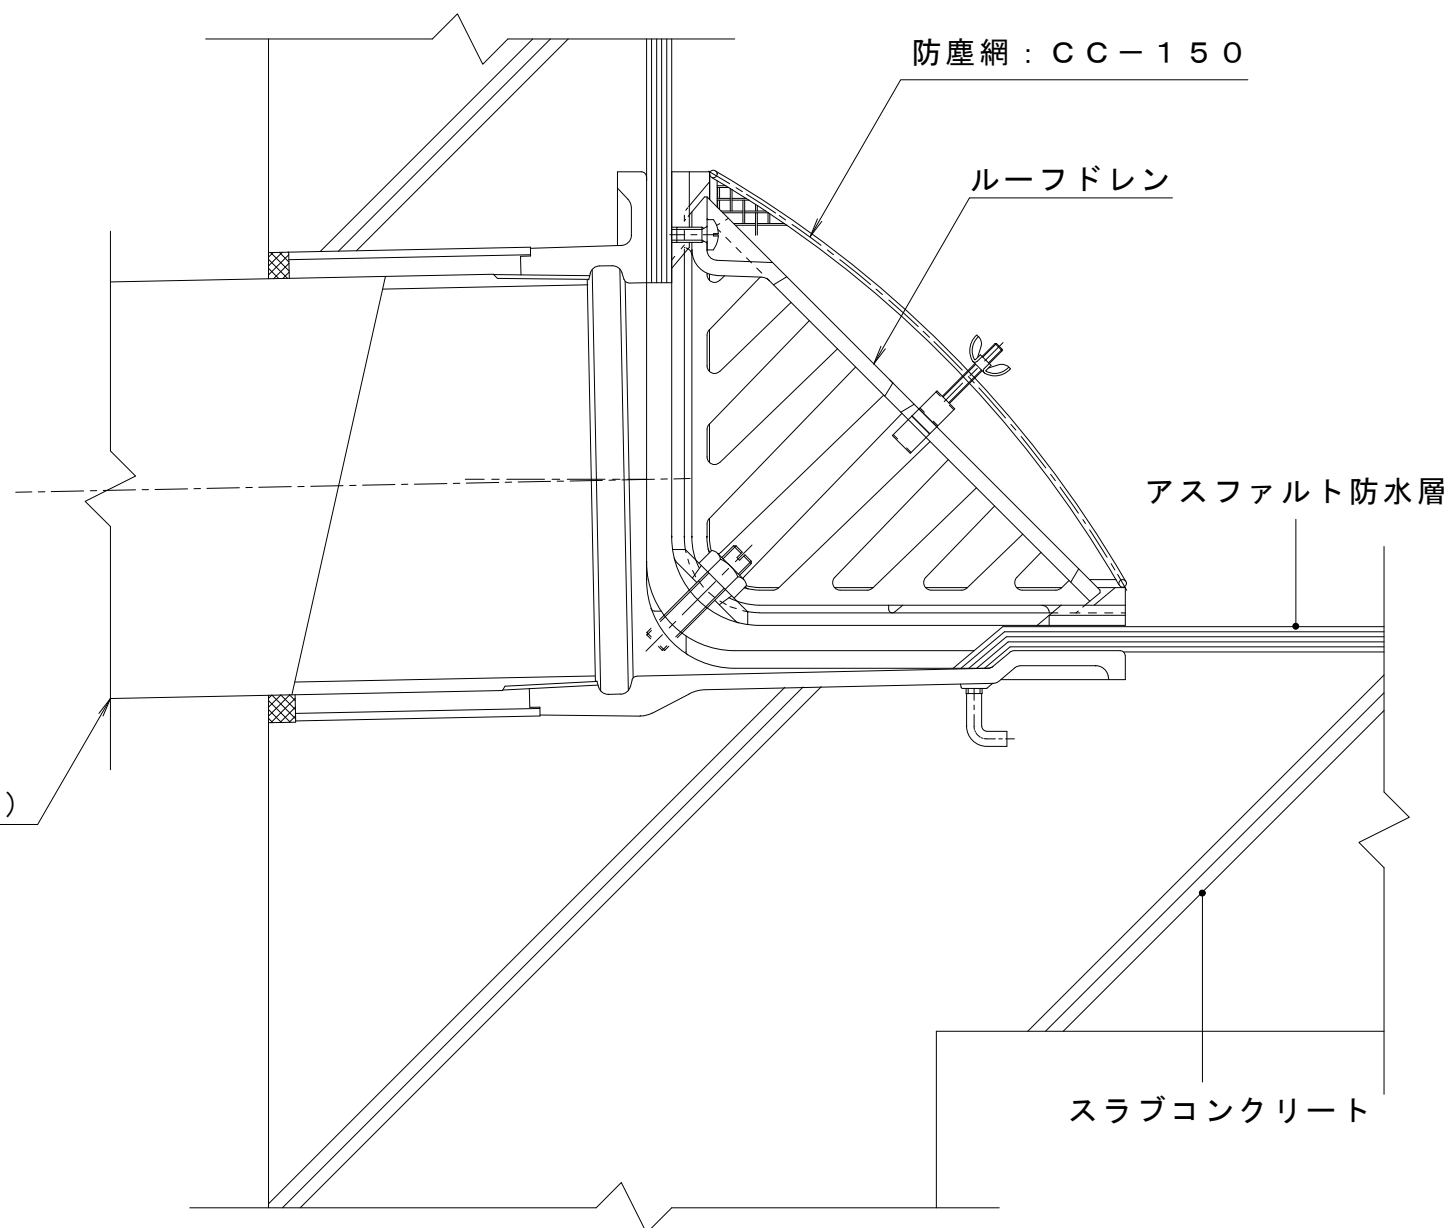

使用例 S = 1 : 3

※上図のルーフドレンは、EXC-150です。

CC-150 適用機種

EXH、EXHW、EXC、EXG、EXCW、
EDXH、EDUXH、EDXC、EDUXC、
EDXG、EDUXG、EZC、EZG、
ESXC、ESXG

訂 正	年・月・日	内	容	製図	検図	工事名称	製図	検図	作成年月日	カネソウ株式会社
	・						真鍋	星野	縮尺	
	・					図面名称			1 : 3	3RD15349
	・					ステンレス製 防塵網 よこ引きルーフドレン用 CC-150				