


詳細図 S = 1 : 2

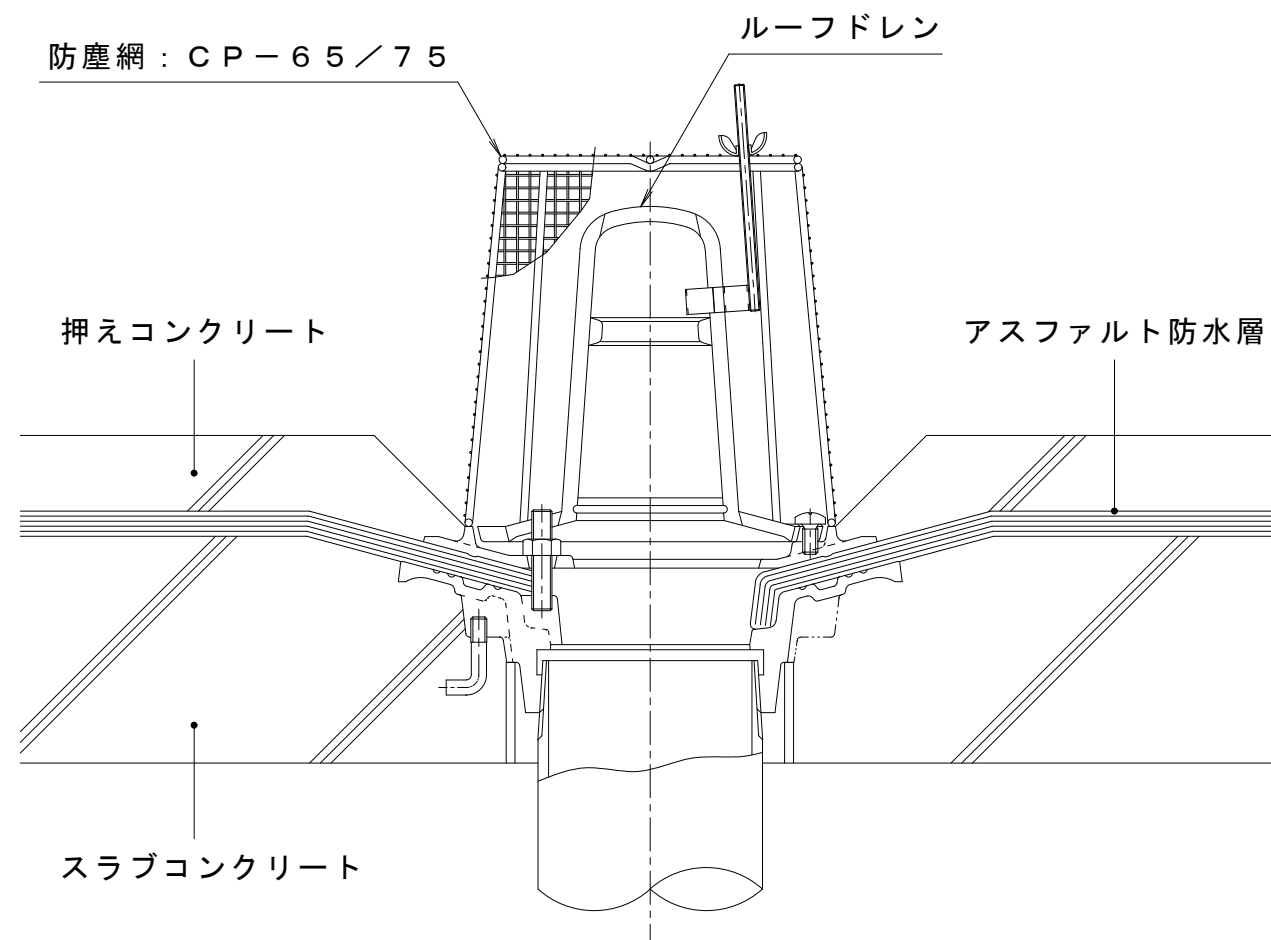

使用例 S = 1 : 3

※上図のルーフトレンは、ESP-2-75です。

CP-65/75 適用機種

WHP、WSP、WMP、ESP、EMP、
 WHPW、ESPW、EDSPW、EPMP、
 WDHP、WDSP、WDMP、EDSP、
 EDMP、EASP、EWSP、ESSP、
 ESMP、EDSSP、EDSMP

訂 正	年・月・日	内	容	製図	検図	工事名称	製図	検図	作成年月日	カネソウ株式会社
	・					図面名称	真鍋	星野	縮尺	
	・					ステンレス製 防塵網 たて引きルーフトレン用 屋上用 CP-65/75			1:2, 1:3	3RD15336