


詳細図 S = 1 : 2

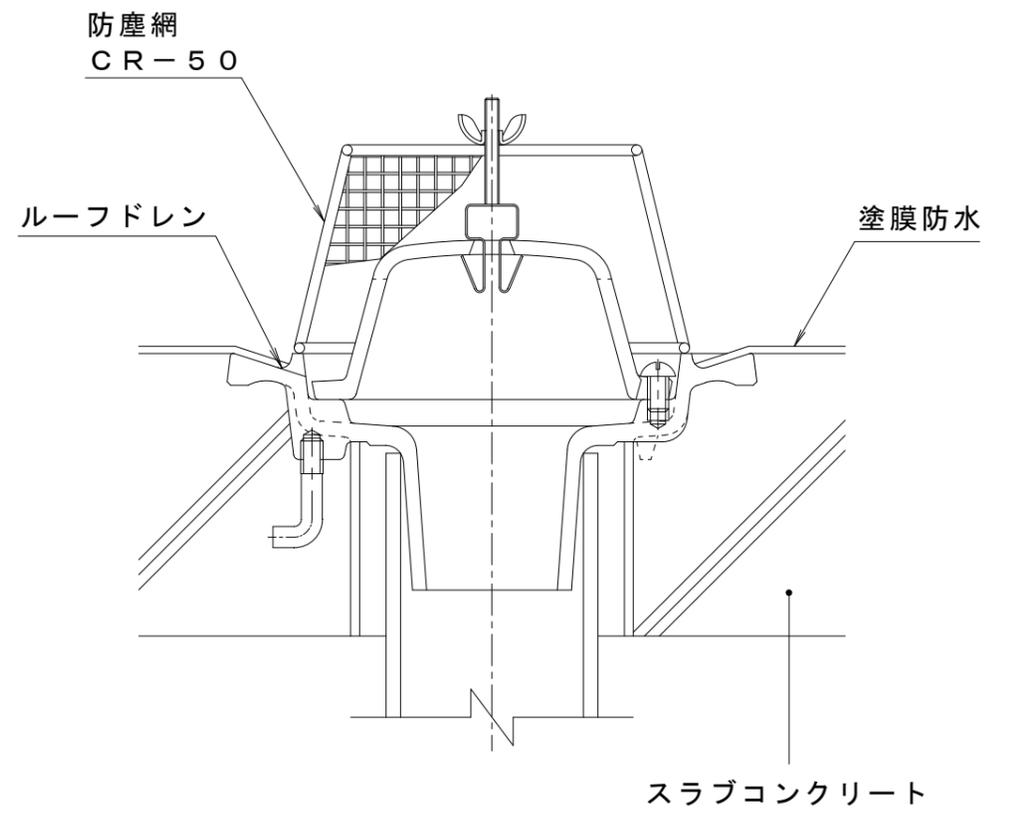

使用例 S = 1 : 2

※上図のルーフドレンはEMR-1-50です。

適用機種
WHR、WMR、ESR、EMR、ESRW、 EDSRW、EPMR、WDMR、EDSR、 EDMR、EWSR

訂正	年・月・日	内	容	製	図	検	図	工事名称	製	図	検	図	作成年月日	カネソウ株式会社
	年・月・日	内	容	製	図	検	図	図面名称	上田達也	石川文和	縮尺	1 : 2	図番	
								ステンレス製 防塵網 たて引きルーフドレン用 CR-50						