


詳細図 S = 1 : 2

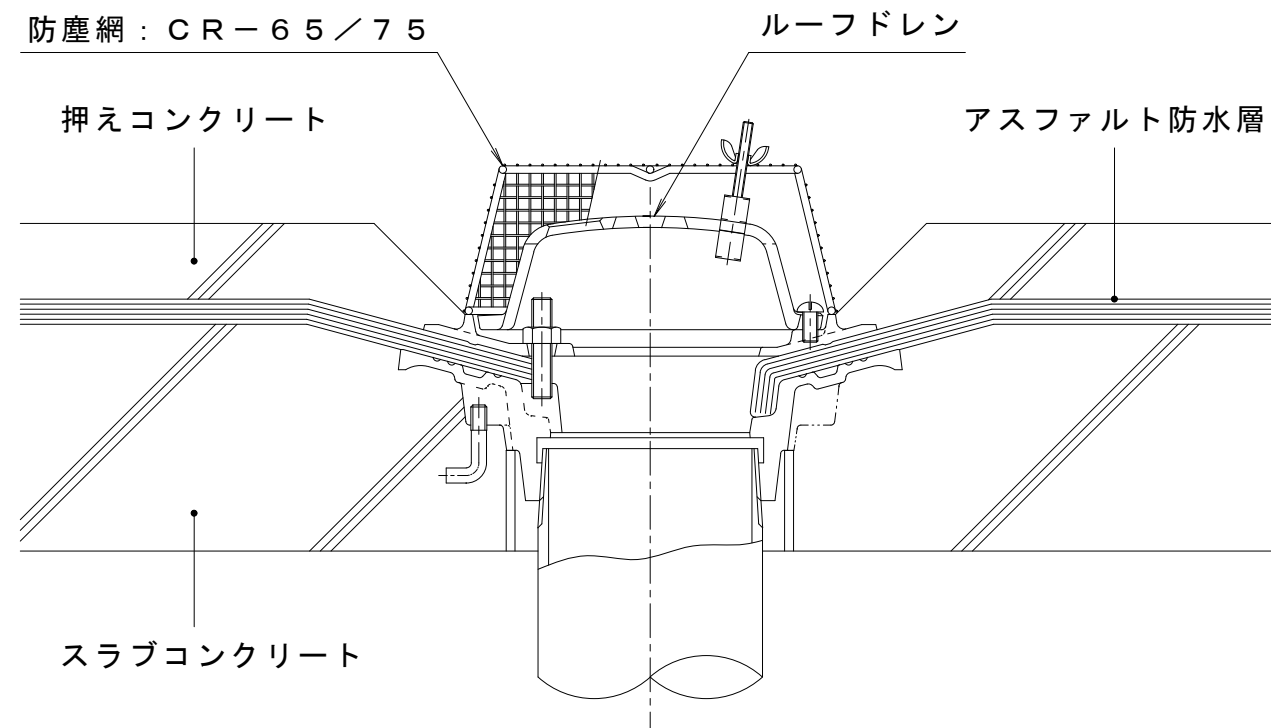

使用例 S = 1 : 3

※上図のルーフドレンは、ESR-2-75です。

CR-65/75 適用機種
WHR、WMR、ESR、EMR、EPMR、 ESRW、EDSRW、WDMR、 EDSR、EDMR、EASR、 EWSR、ESSR、ESMR、 EDSSR、EDSMR、 EHSR、EHMR、EWHSR

訂正	年・月・日	内	容	製図	検図	工事名称	製図	検図	作成年月日	カネソウ株式会社
	・					図面名称	真鍋	星野	縮尺	
	・					ステンレス製 防塵網 たて引きルーフドレン用 バルコニー・庇・屋上用 CR-65/75			1:2, 1:3	3RD15340