



平面詳細図 S = 1 : 10

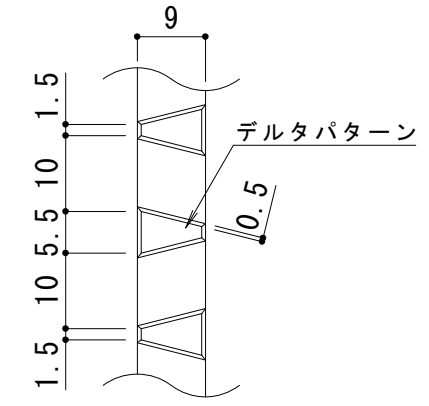


メインバー表面 S = 1 : 1

※デルタパターンの配列は一定ではありません。

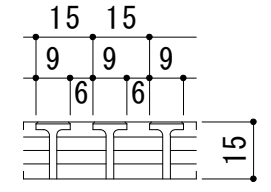

A断面図 S = 1 : 2

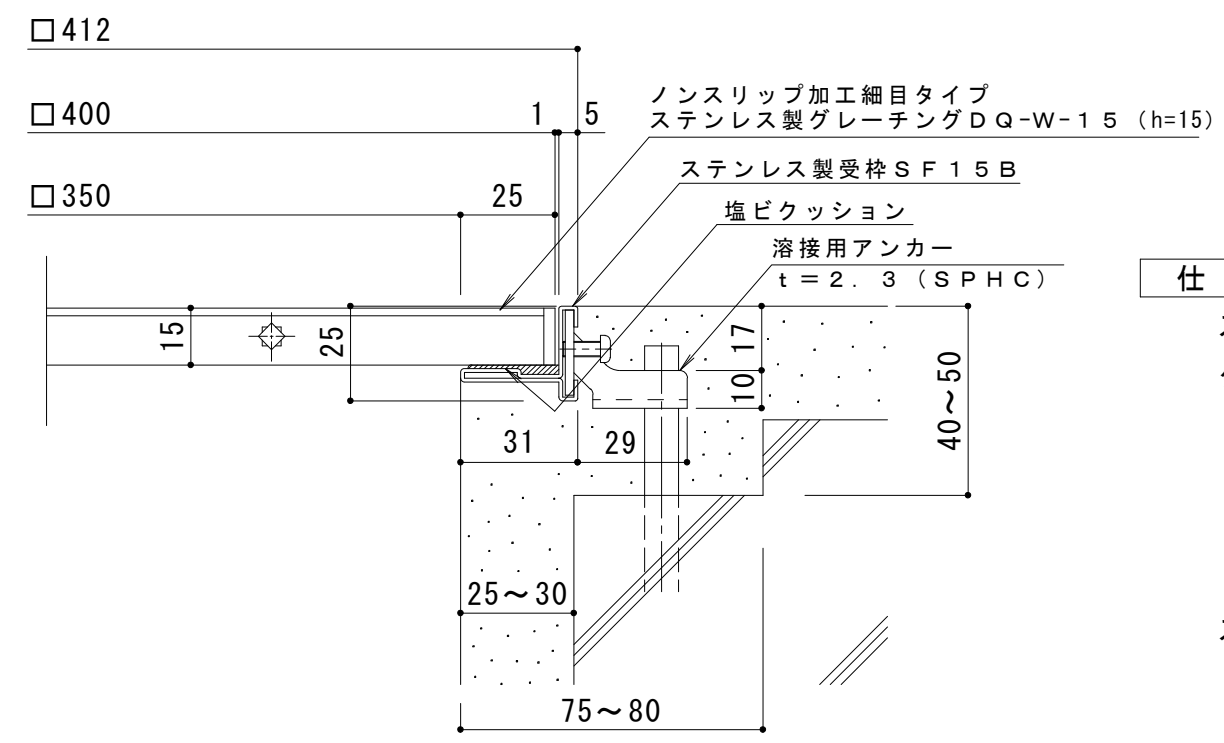

断面詳細図 S = 1 : 2

仕様

ステンレス製細目ノンスリップタイプ(デルタ模様)
 グレーチング(すきま6mm) DQ-W-15 400×400×15
 材質: メインバー SUS304 @15
 クロスバー SUS304 @100
 サイドバー SUS304

ステンレス製受枠 SF15B
 材質: 冷間圧延ステンレス鋼板(SUS304-2B)

訂 正	年・月・日	内	容	製	図	検	図	工事名称	製	図	検	図	作成年月日	カネノウ株式会社 3RP54586
	年・月・日	内	容	製	図	検	図	図面名称 ステンレス製 細目ノンスリップタイプ(デルタ模様) グレーチング(すきま6mm) DQ-W-15 400×400×15+SF15B	水谷環	樋口	縮尺 図示	図番		