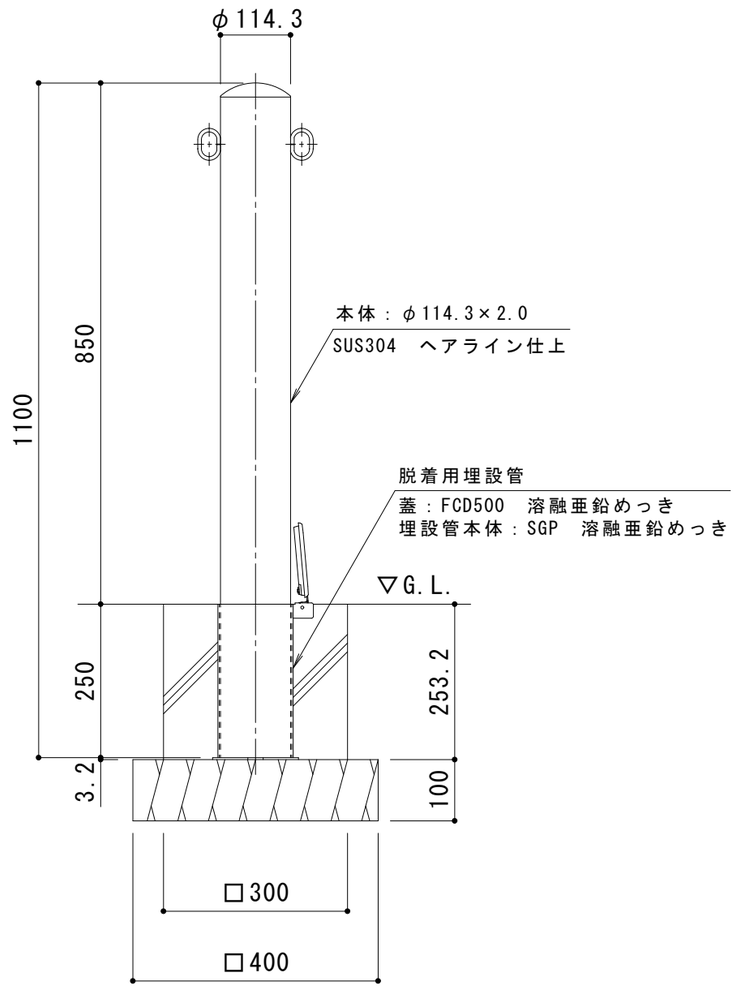

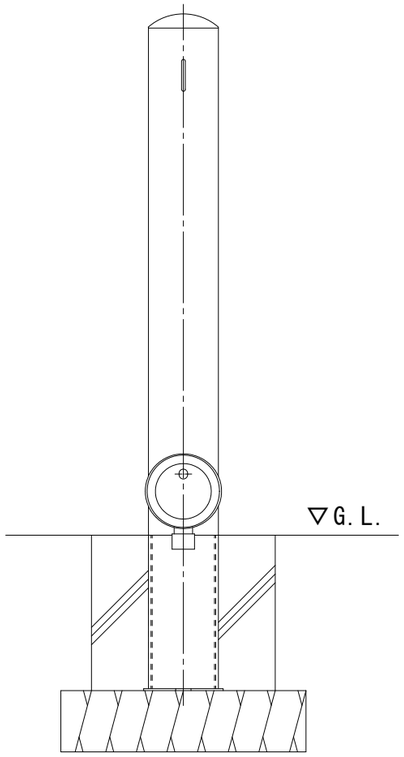

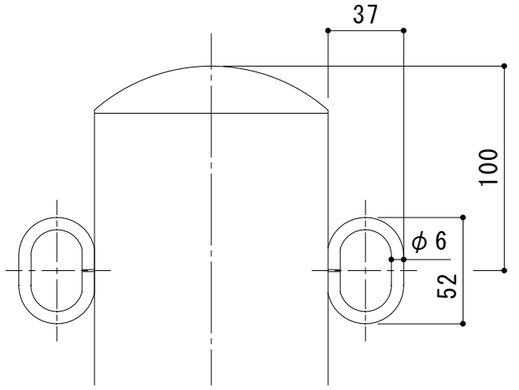

フック部詳細図　Ｓ＝１：３

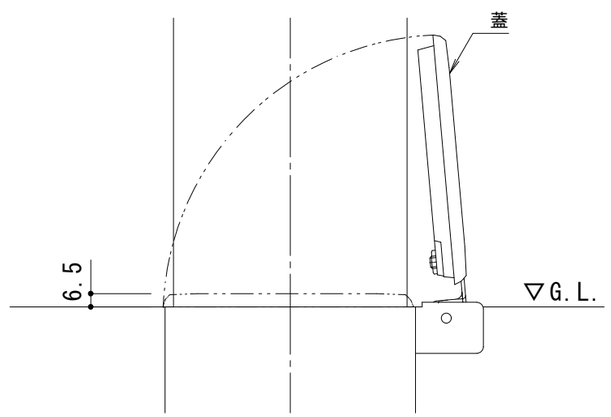

埋設管蓋部詳細図　Ｓ＝１：３

支柱質量：5.8kg／本

訂正	年・月・日	内容	製図	検図
	・　・			
	・　・			
	・　・			

工事名称

図面名称　車止め　ステンレス製
脱着式　鋳鉄製蓋　両フック付　ＥＡ１１８５ＲＣ－ＨＤ

製図	検図	作成年月日	カネソウ株式会社
中西絢音	石川文和	縮尺 1：10	図番 ３ＲＵ４６３４