


平面図 S = 1 : 3

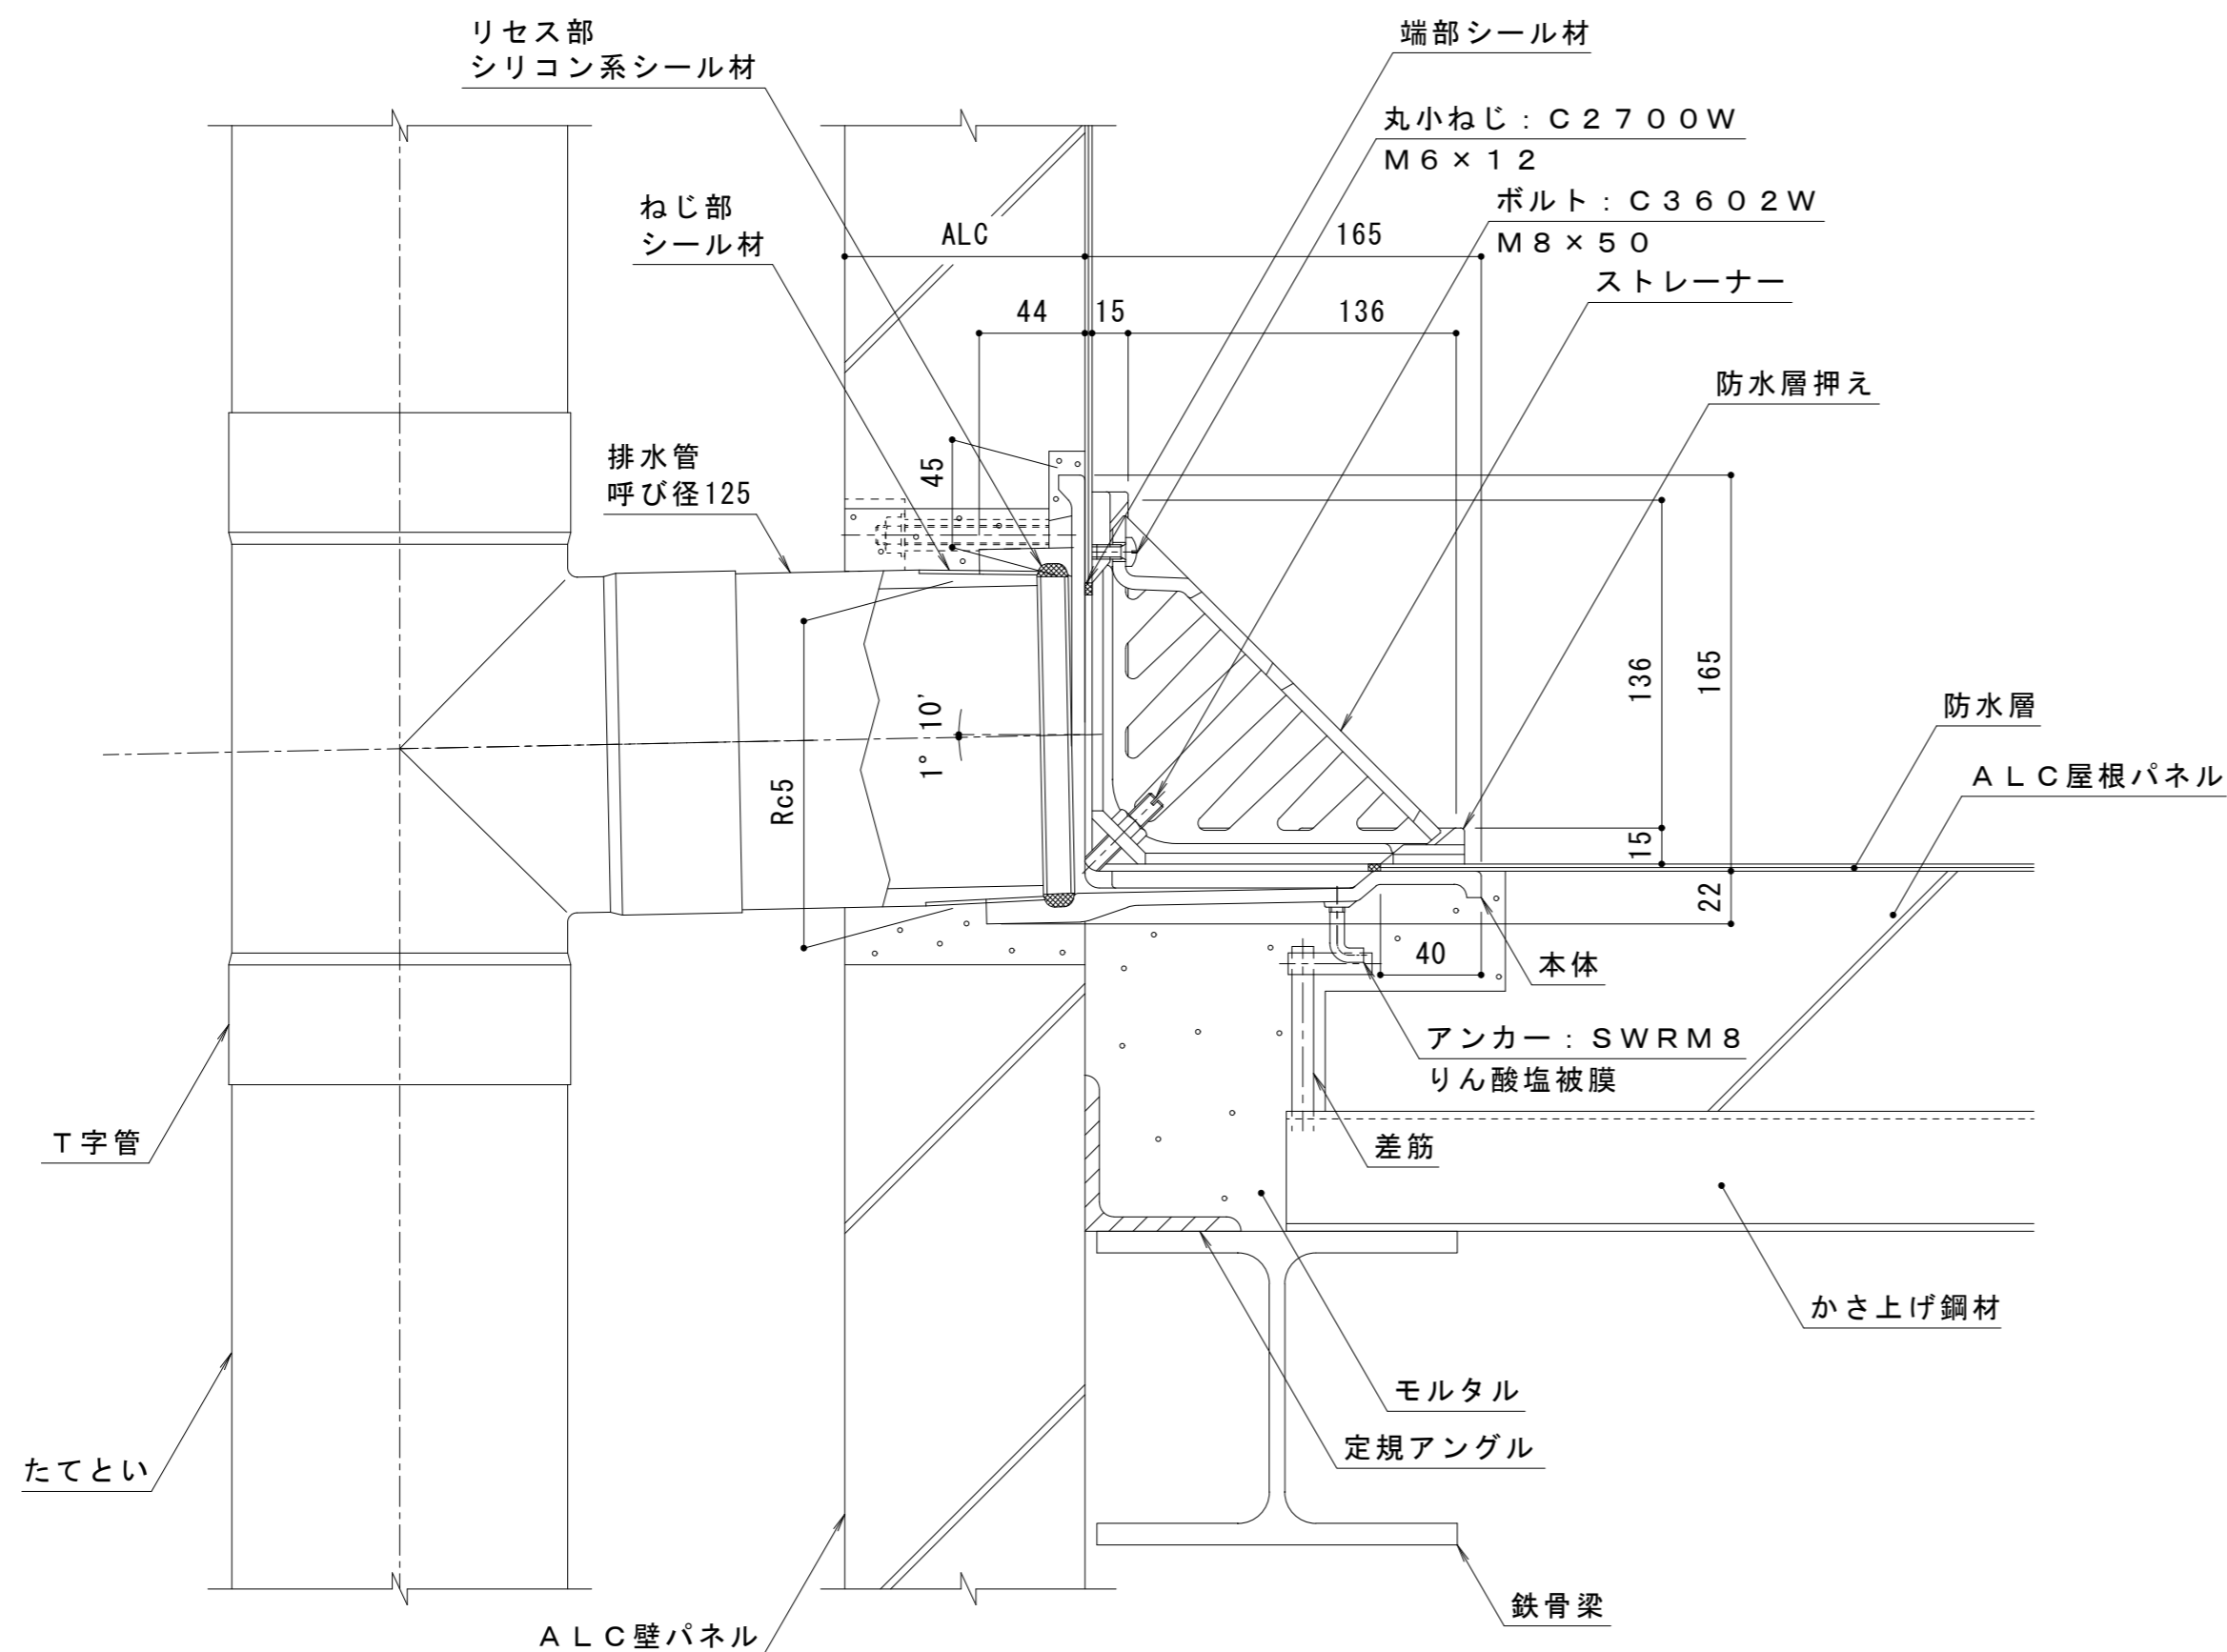

納まり図 S = 1 : 3

名称	鑄鉄製ルーフトレン よこ引き用 ALC用 屋上用
使用場所	屋上
施工方法	ALC工法
防水工法	シート防水用
防水層張掛け幅	40mm
排水管接続方法	ねじ込み式 管用テーパめねじ 呼びRc5 (JIS B 0203)
排水管サイズ	呼び径125 (5インチ)
材質	ストレーナー
	防水層押え
	本体
品番	カネソウ ルーフトレン EAXS-125 ALC=指示

※ I 寸法

ALCの厚さ	I
100	80
125	105
150	130

ALC壁パネルの厚さに基づきALC厚さを記入してお使いください。
本図はALC厚さ=125です。

訂	年・月・日	内	容	製	図	検	図	備	考	工事名称	製	図	検	図	作	成	年	月	日	カネソウ株式会社	
正	図面名称	林	祐	樹	石	川	文	和	縮	尺		2RD18954
	鑄鉄製ルーフトレン ALC用 ねじ込み式 シート防水用 EAXS-125 ALC=指示									図		
											1 : 3	