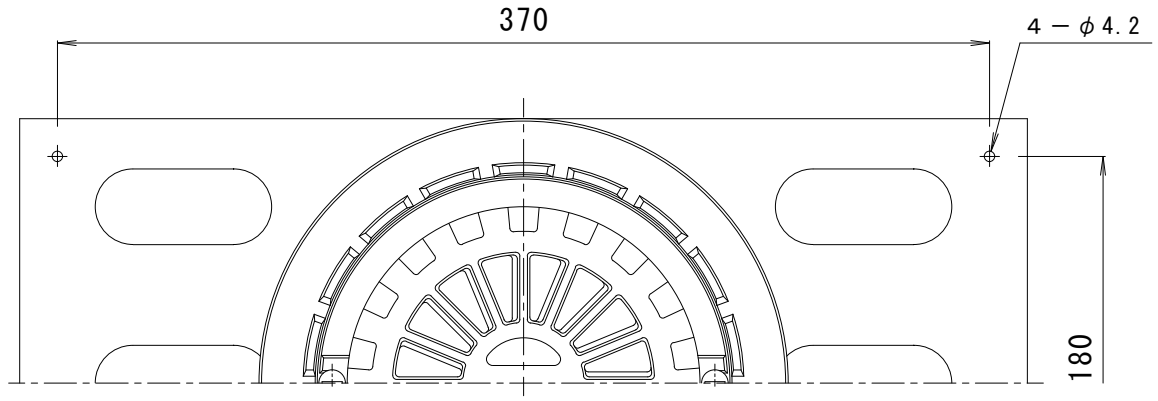

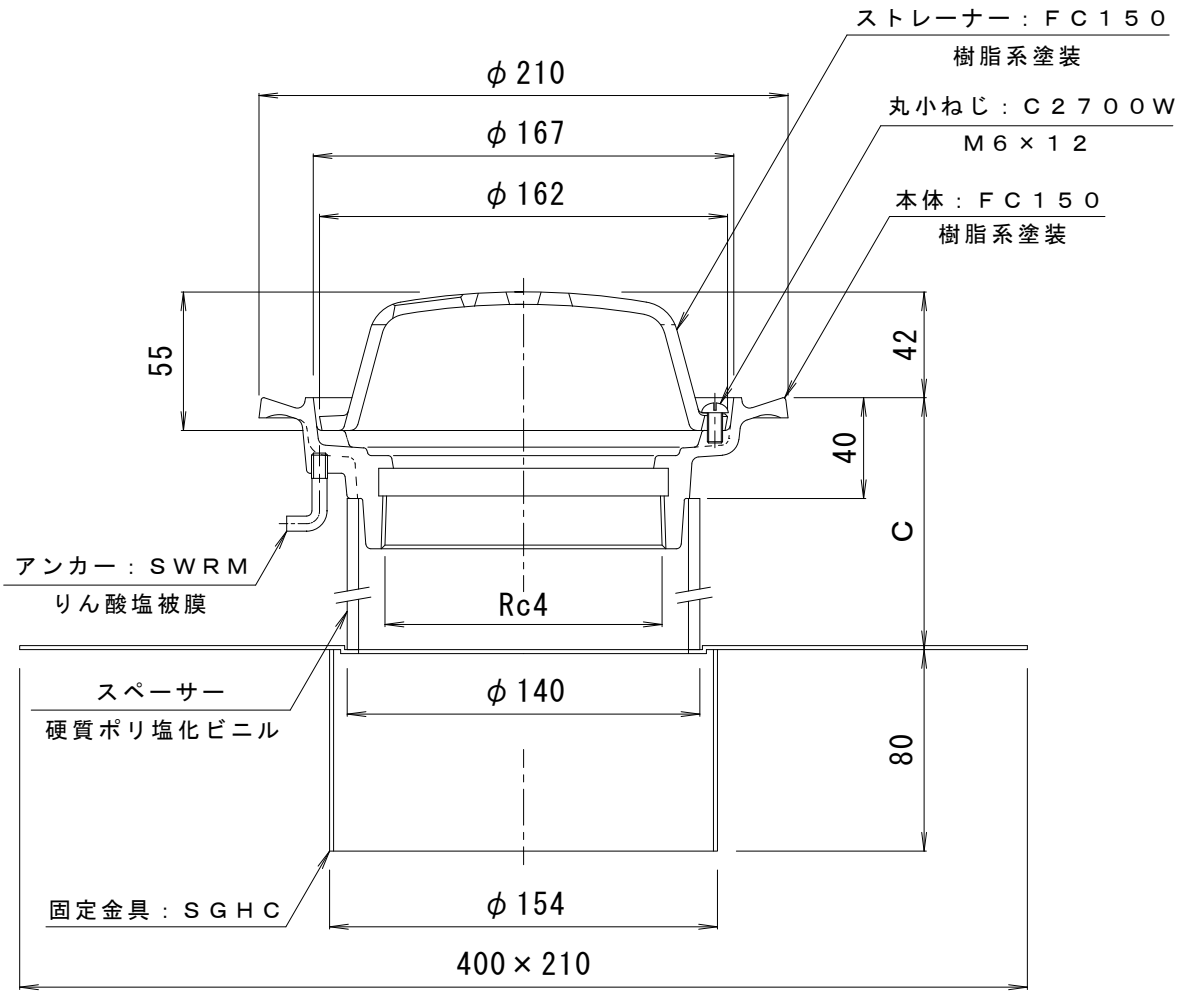

※ご注文の際はＣ寸法をご指示ください。

訂	年・月・日	内　容	製図	検図	工事名称
	・　・				
	・　・				図面名称 鋳鉄製ルーフドレン　たて引き用　デッキプレート打込型　ねじ込み式
正	・　・				塗膜・モルタル防水用　　ＥＤＭＲ－２－１００　Ｃ＝指示

備　考	製図	検図	作成年月日	カネソウ株式会社
	真鍋有紀	星野和彦	縮尺 １：３	図番 ４ＲＤ１５４４０