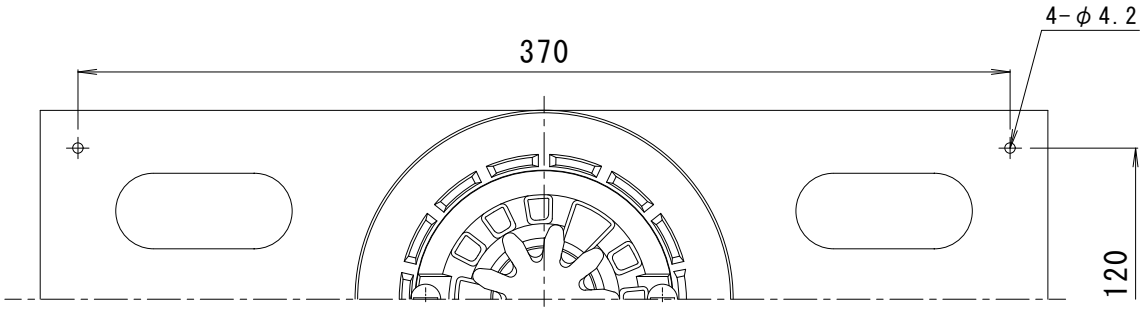

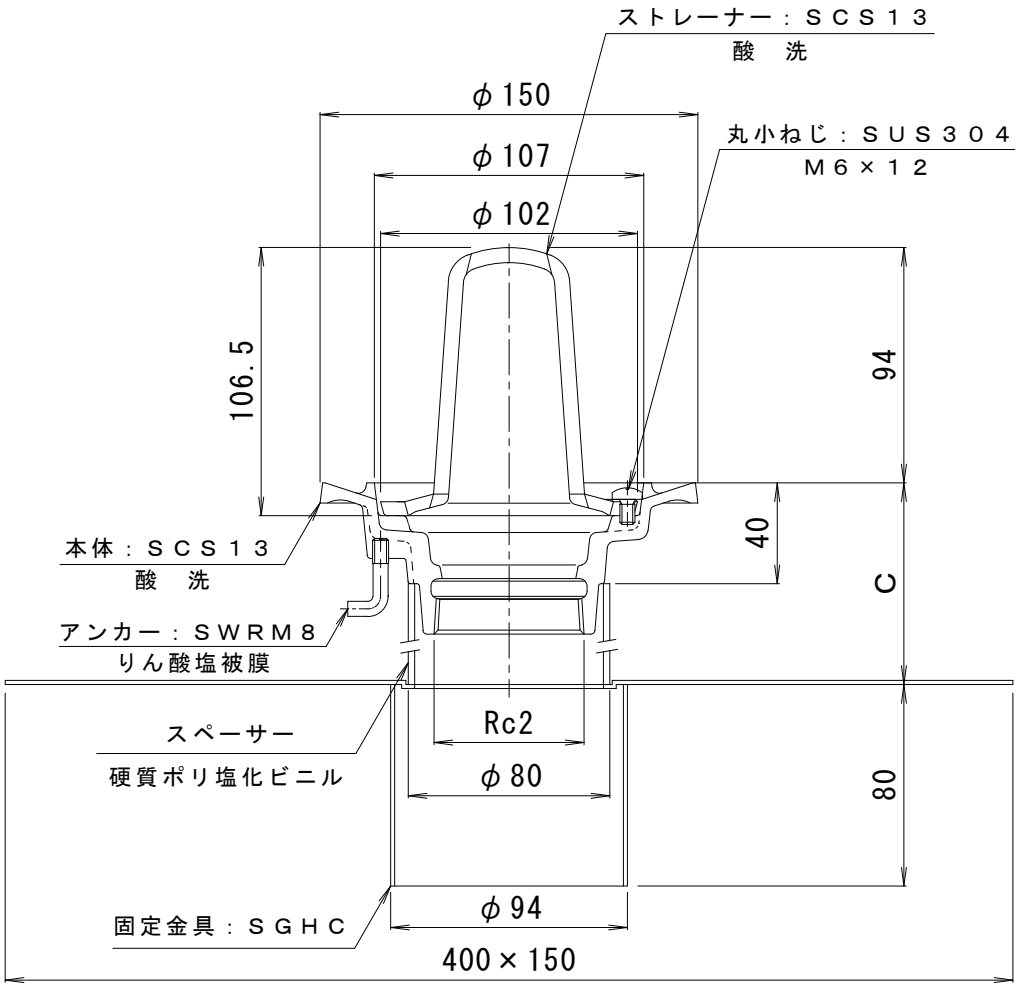

※ご注文の際はＣ寸法をご指示ください。

訂正	年・月・日	内容	製図	検図
	・　・			
	・　・			
	・　・			

工事名称

図面名称　ステンレス鋳鋼製ルーフドレン　たて引き用　デッキプレート打込型
ねじ込み式　塗膜・モルタル防水用　　ＥＤＳＭＰ－２－５０　Ｃ＝指示

備考	製図	検図	作成年月日	カネソウ株式会社
	真鍋有紀	星野和彦	縮尺 １：３	図番 ４ＲＤ２１２５８