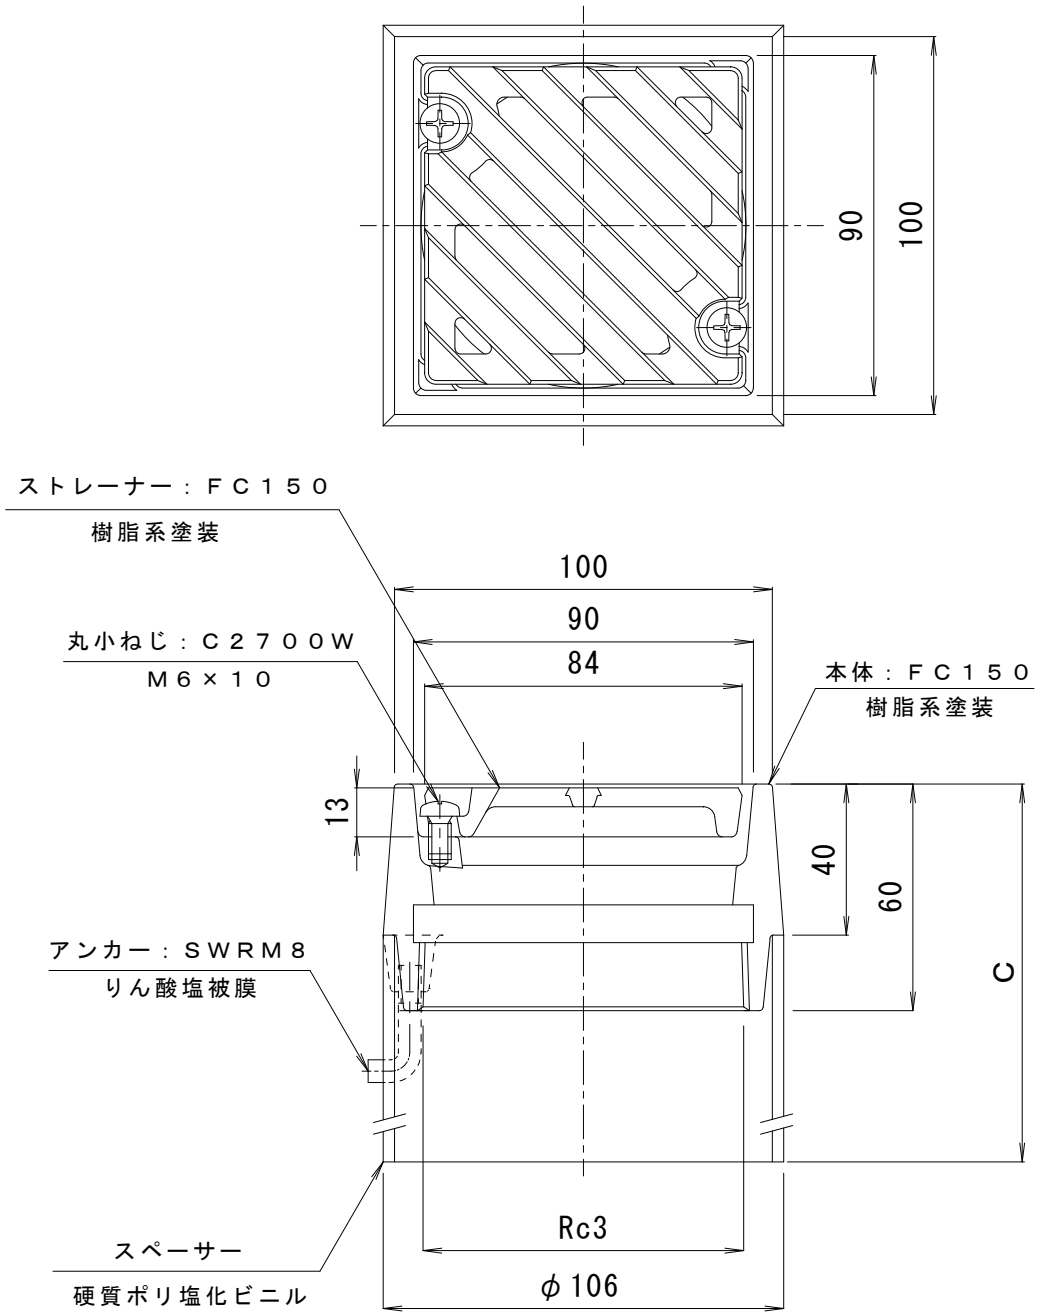

※ご注文の際はＣ寸法をご指示ください。

訂正	年・月・日	内容	製図	検図	工事名称
	・　・				
	・　・				図面名称　鋳鉄製ルーフドレン　外廊下排水用　みぞ底幅100㎜　たて引き用
	・　・				打込型　ねじ込み式　塗膜・モルタル防水用　　ＥＭＹＦ－２－７５　Ｃ＝指示

備考	製図	検図	作成年月日	カネソウ株式会社
	真鍋有紀	星野和彦	縮尺 １：２	図番 ４ＲＤ２０７４６