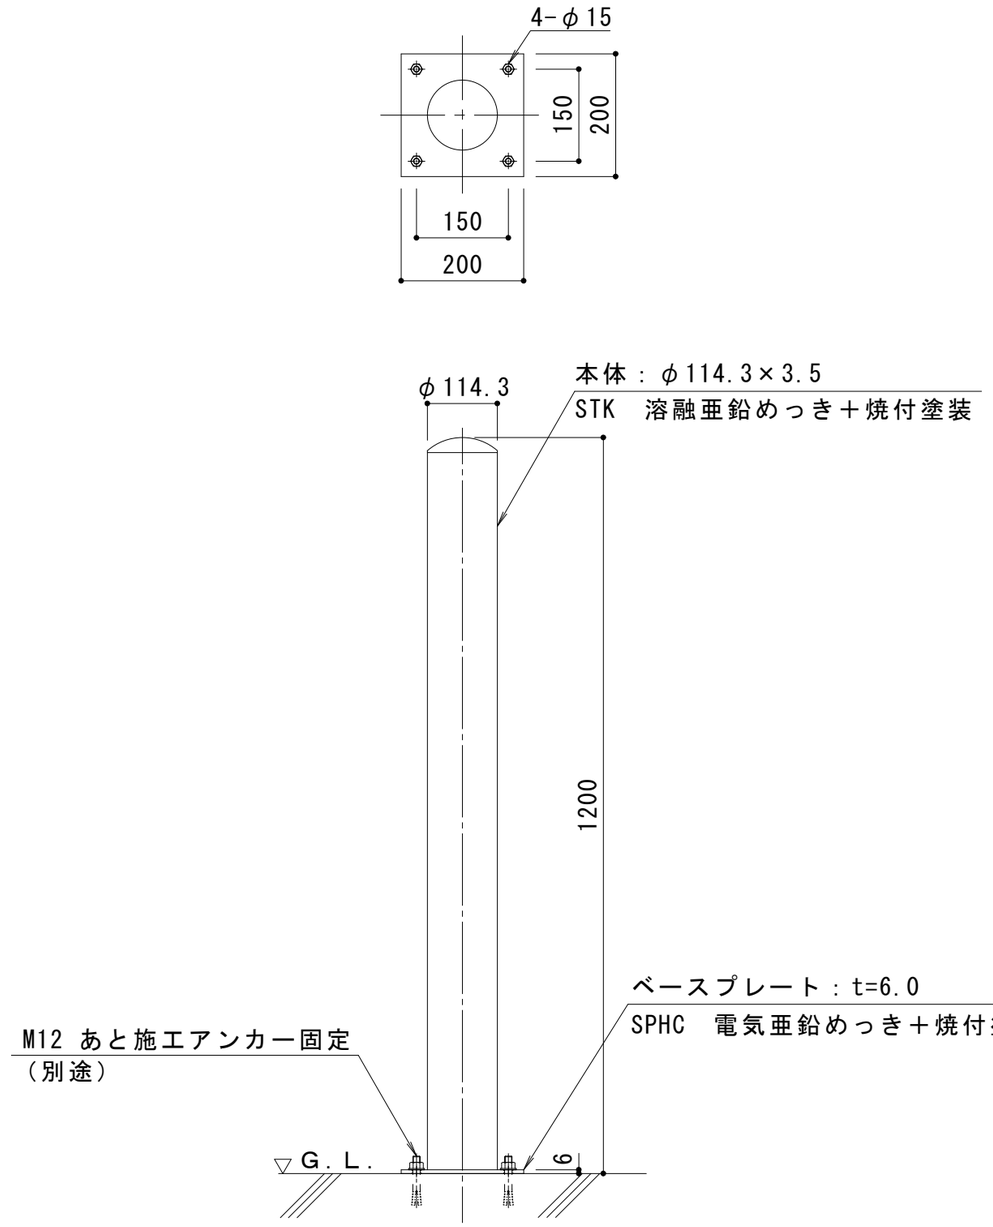

色　：黄

支柱質量　：13.3kg

訂正	年・月・日	内容	製図	検図	工事名称	製図	検図	作成年月日	カネソウ株式会社
	・　・					酒井ひと美	稲垣貴久		
	・　・				図面名称 車止め　Eシリーズ　スチール製　固定式　後付タイプ　EP11120−A			縮尺 1：10	図番 3RU5119
	・　・								