


注) ボルト : SUS304

アスファルト防水用 M8×35
シート防水用 M8×25

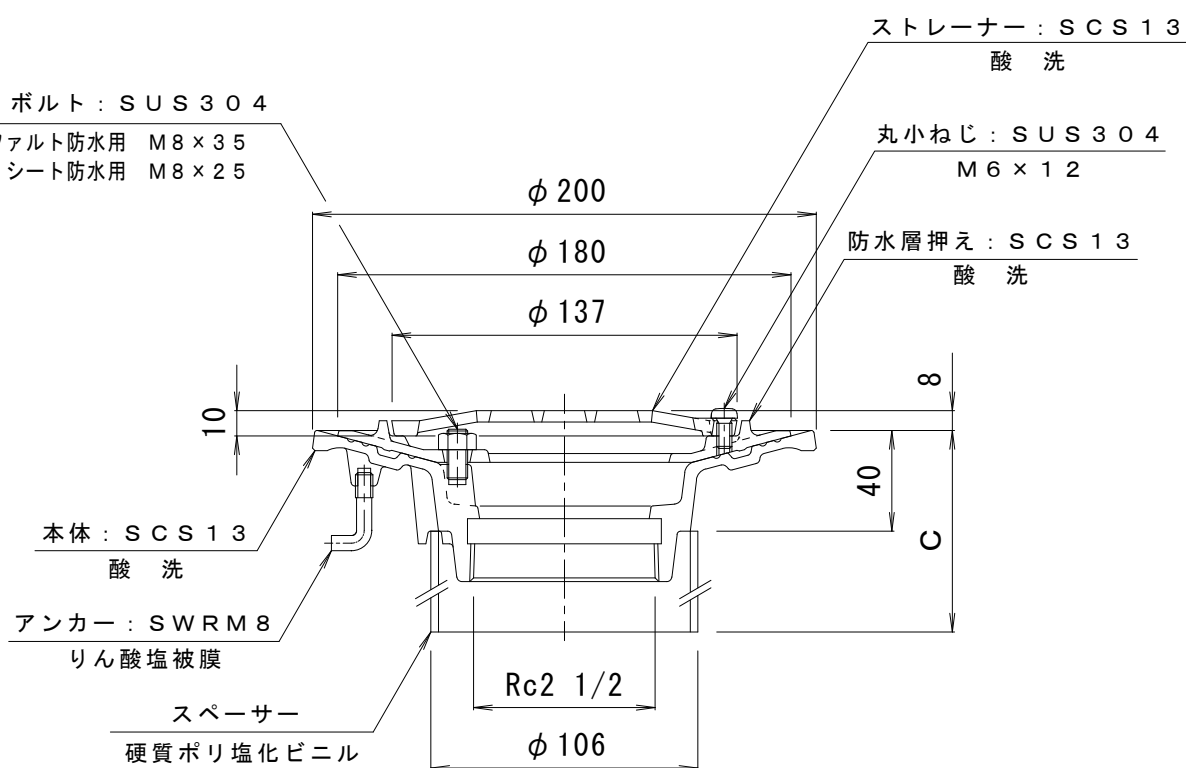

注) ボルト長さの適用防水層の厚さは、次の通りです。
アスファルト防水用の防水層厚さ=10~12mm
シート防水用の防水層厚さ=3mm以下
上記以外の場合は、防水層の厚さを御指示下さい。

※ご注文の際はC寸法をご指示ください。

訂 正	年・月・日	内 容	製 図 検 図	工事名称
	・	・		
	・	・		図面名称 ステンレス鋳鋼製ルーフトレン たて引き用 打込型 ねじ込み式 アスファルト・シート防水用 ESSF-2-65 C=指示
備 考		製 図	検 図	作成年月日
		真鍋有紀	星野和彦	縮尺 1 : 3
カネノウ株式会社				図番 4RD21065