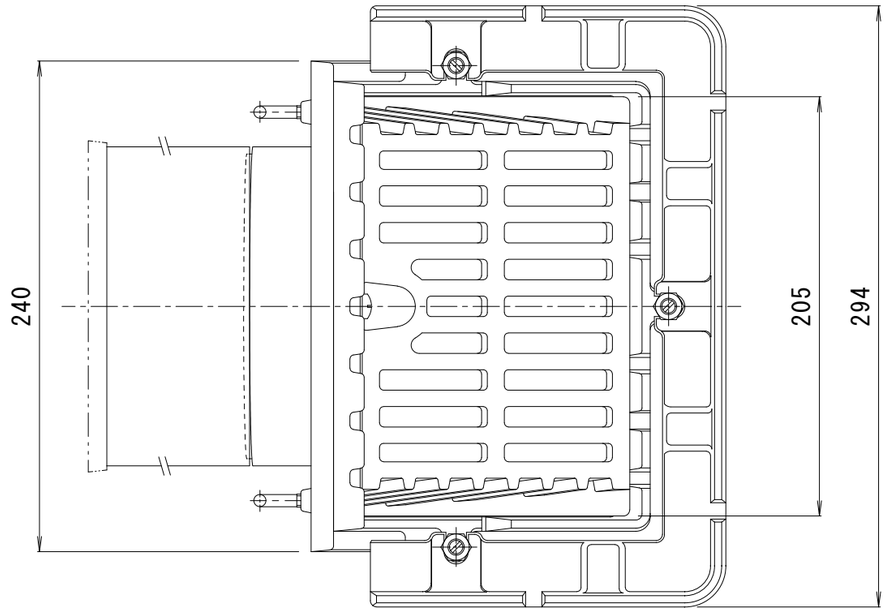

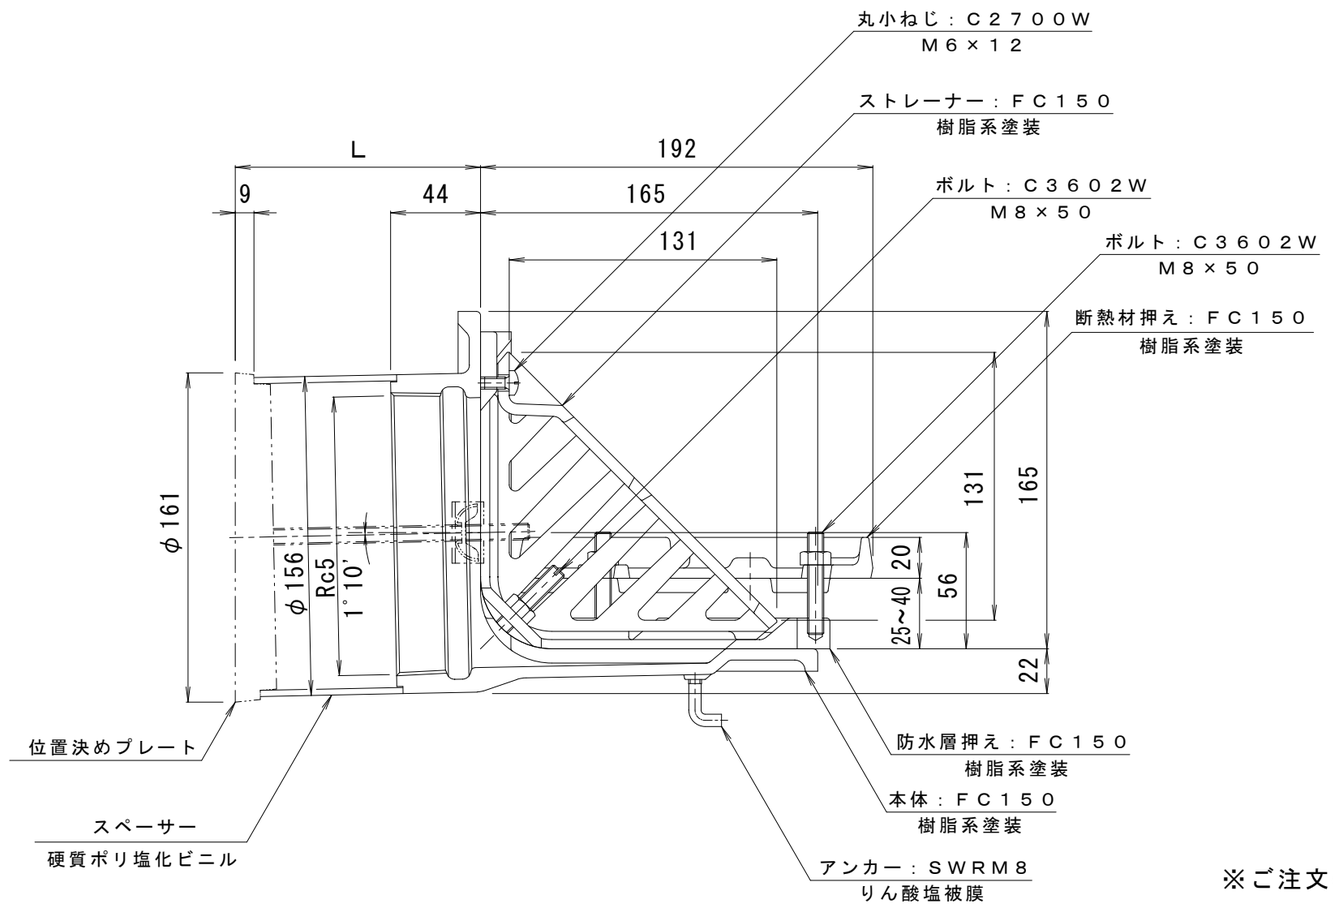

※ご注文の際はＬ寸法をご指示ください。

訂	年・月・日	内容	製図	検図
	・ ・			
	・ ・			
正	・ ・			

工事名称

図面名称　鋳鉄製ルーフドレン　外断熱用　よこ引き用　打込型　ねじ込み式
アルファルト・シート防水用　　ＥＸＣＷ－１２５　Ｌ＝指示

製図	検図	作成年月日	カネソウ株式会社
真鍋有紀	星野和彦	縮尺 １：３	図番 ３ＲＤ２０８３５