


製品詳細図 S = 1 : 6

※蓋が枠の上面より1.2mm高くなります。

仕様
適用荷重：歩行用

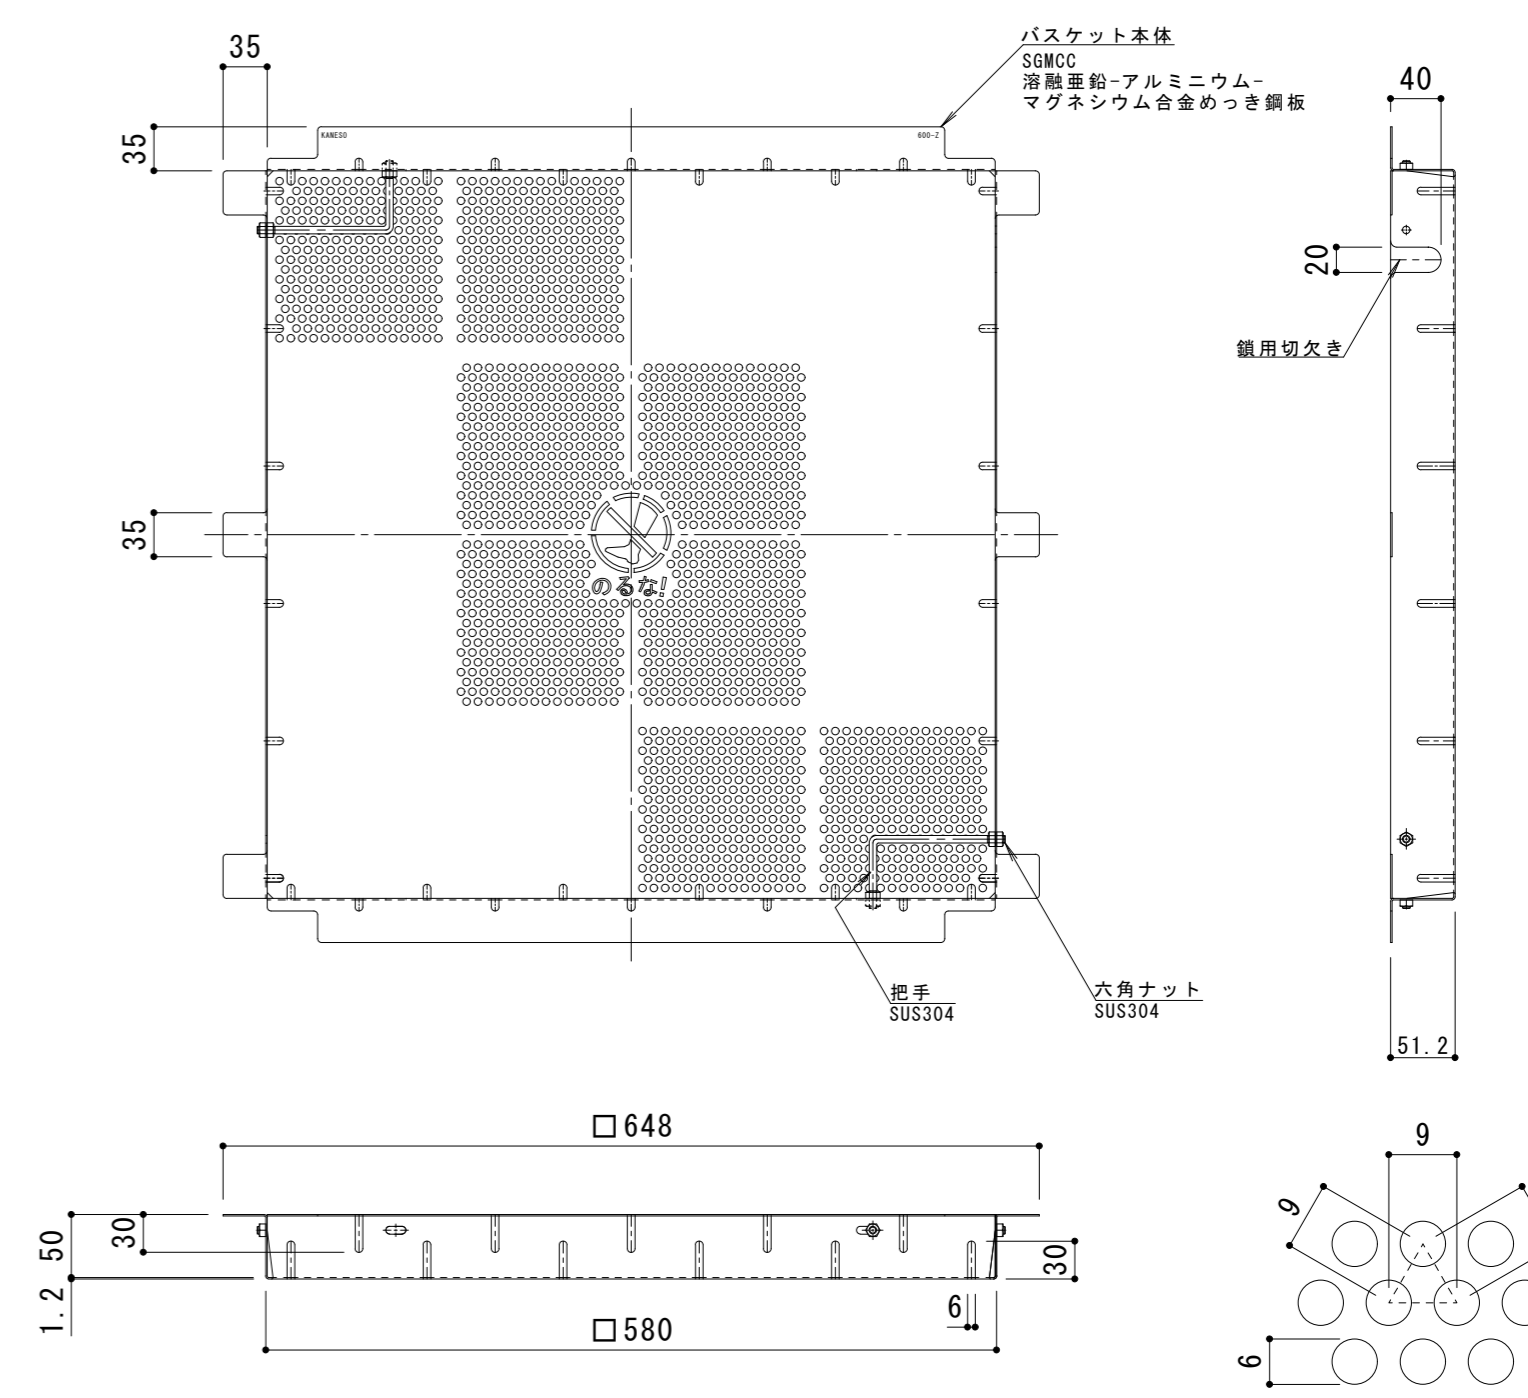

バスケット詳細図 S = 1 : 6

排水穴詳細図 S = 1 : 1

| | | | | | | | | | | | | | | | | | | | | |
|----|-------|---|---|---|---|---|---|---|---|--|------|------|----|----|------------|---|---|---|---|--------------------------------|
| 訂正 | 年・月・日 | 内 | 容 | 製 | 図 | 検 | 図 | 備 | 考 | 工事名称 | 製 | 図 | 検 | 図 | 作 | 成 | 年 | 月 | 日 | カネノウ株式会社 図番 2RS17761 |
| | | | | | | | | | | 図面名称 鋳鉄製みぞ蓋 バスケット付 格子型 集水柵用 GAC 6620 + DK-600-Z | 加藤憲計 | 大濱久靖 | 縮尺 | 図示 | 2018.05.10 | | | | | |