



受枠：L60G, t=3.2  
SPHC, 樹脂系塗装

アンカー：φ9  
SS400, 樹脂系塗装

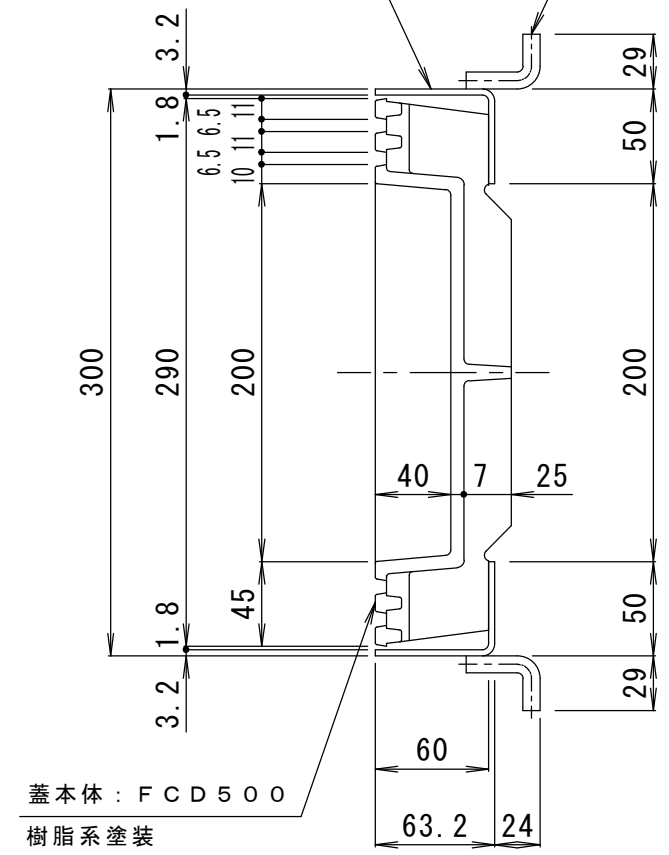

蓋本体：FCD500  
樹脂系塗装

仕様  
 適用荷重：T-14  
 破壊荷重：242kN (24,700kgf) 以上  
 接触圧子：200×500mm  
 蓋質量：15.0kg

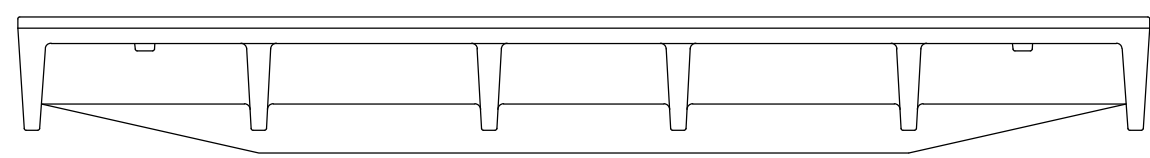

訂 正	年・月・日	内 容	製 図	検 図	工事名称	製 図	検 図	作成年月日	カネソウ株式会社 縮尺 1:4 図番 3RS5919
	・				図面名称 タイル用 充填深さ40mm 鋳鉄製 側溝用 カラー舗装用みぞ蓋 GHM-14-3060+L60G	樋口	渡辺 巖		