


受枠：L60G, t=3.2
SPHC, 樹脂系塗装

アンカー：φ9
SS400, 樹脂系塗装

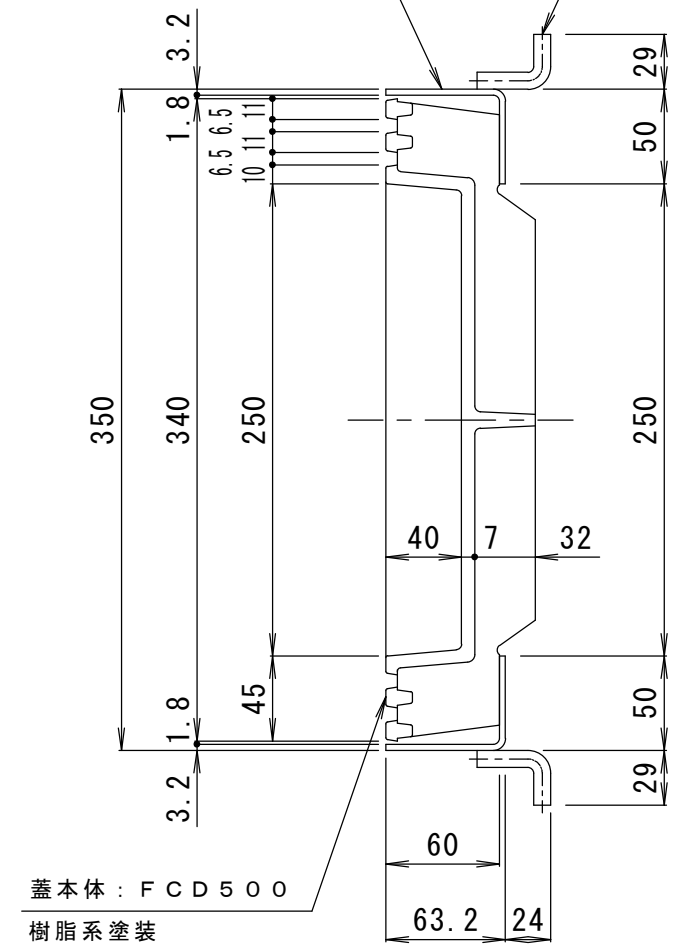

蓋本体：FCD500
樹脂系塗装

仕様
適用荷重：T-14
破壊荷重：242kN (24,700kgf) 以上
接触圧子：200×500mm
蓋質量：18.0kg

訂 正	年・月・日	内	容	製	図	検	図	工事名称	製	図	検	図	作成年月日	カネソウ株式会社 縮尺 1:4 図番 3RS6013
	・	・						図面名称 タイル用 充填深さ40mm 鑄鉄製 側溝用 カラー舗装用みぞ蓋 GHM-14-3560+L60G	樋口	渡辺巖				