


受枠: L 60 G, t = 3.2
SPHC, 樹脂系塗装

アンカー: φ 9
SS 400, 樹脂系塗装

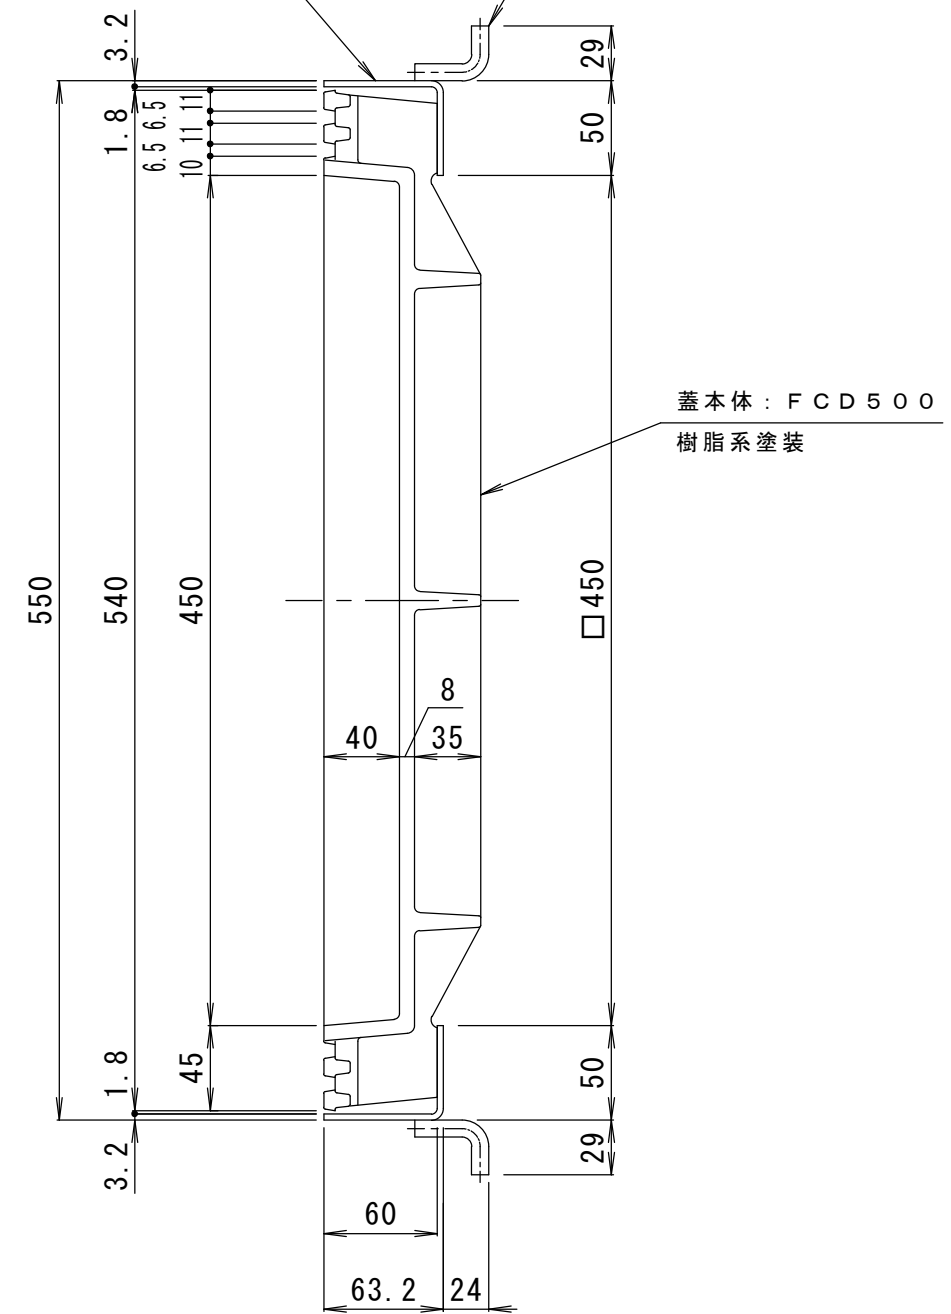

蓋本体: FCD 500
樹脂系塗装

仕様

適用荷重: T-14

破壊荷重: 242 kN (24,700 kgf) 以上

接触圧子: 200 × 500 mm

蓋質量: 30.0 kg

訂 正	年・月・日	内	容	製図	検図	工事名称	製図	検図	作成年月日	カネソウ株式会社 縮尺 1:4 図番 3RS5920
	・					図面名称 タイル用 充填深さ40mm 鋳鉄製 集水枘用 カラー舗装用みぞ蓋 GHW-14-450+L60G	樋口	渡辺 巖		