


蓋：FC200  
樹脂系塗装

受枠：FC200  
樹脂系塗装

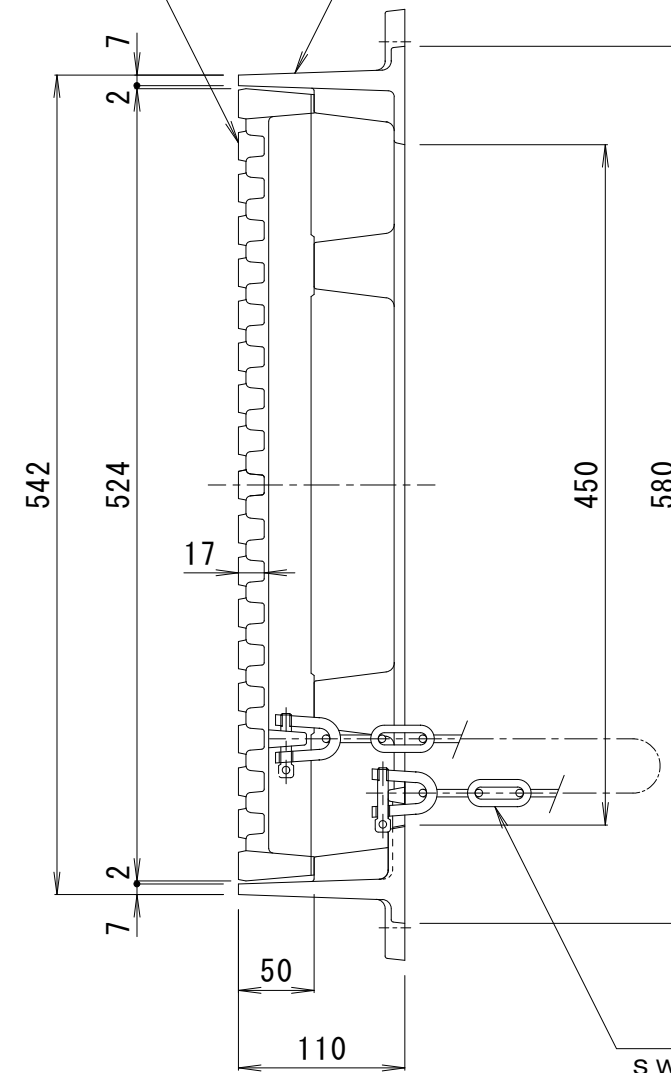

仕様

適応荷重：T-2

破壊荷重：20 kN (2,041 kgf) 以上

接触圧子：φ150 mm

標準質量：60 kg

訂 正	年・月・日	内	容	製	図	検	図	工事名称	製	図	検	図	作成年月日	カネノウ株式会社 3RS0551
	・							図面名称 インターロッキングブロック用 細目タイプ (スリット幅8mm) 集水樹 受枠付 鑄鉄製みぞ蓋 GRC-2-450	真鍋	星野	縮尺	1:5	図番	