


蓋 : FC200
樹脂系塗装

受枠 : FC200
樹脂系塗装

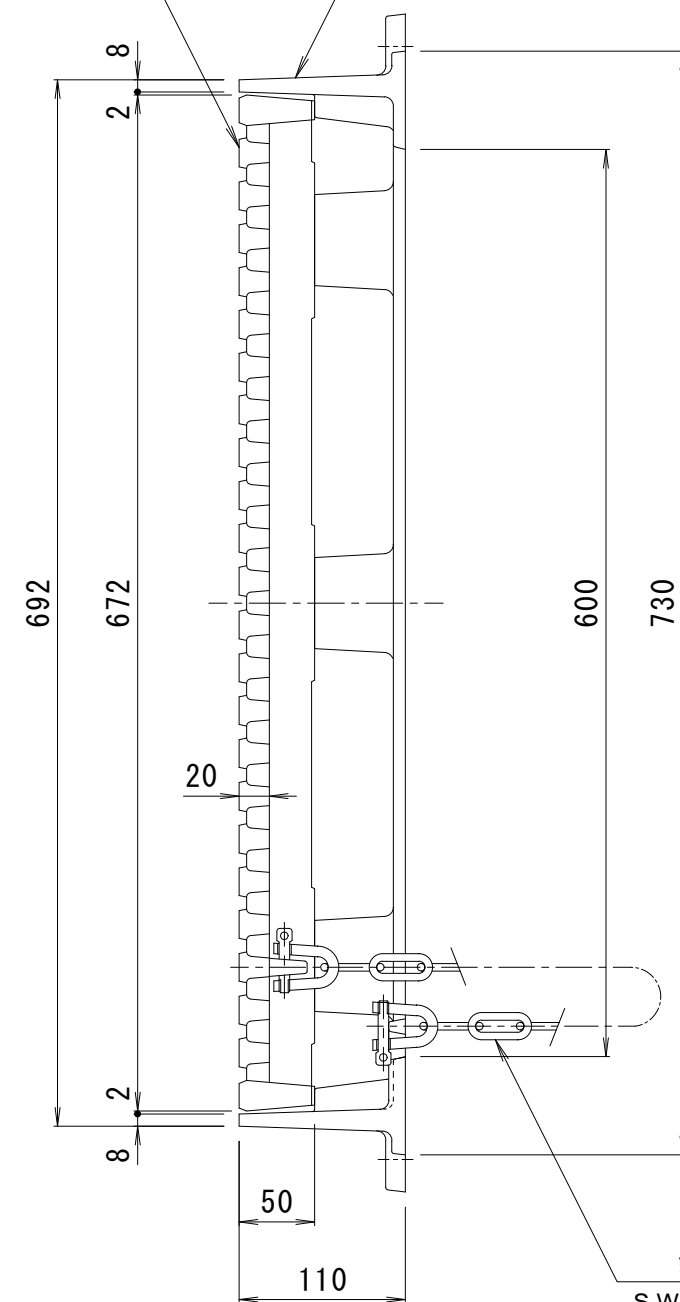

鎖 : $\phi 6 \times 500$
SWRM, 溶融亜鉛めっき

仕様

適応荷重 : T-2

破壊荷重 : 20 kN (2,041 kgf) 以上

接触圧子 : $\phi 150$ mm

標準質量 : 96 kg

訂 正	年・月・日	内	容	製	図	検	図	工事名称	製	図	検	図	作成年月日	カネノウ株式会社 3RS0552
	・							図面名称 インターロッキングブロック用 細目タイプ (スリット幅8mm) 集水樹 受枠付 鑄鉄製みぞ蓋 GRC-2-600	真鍋	星野	縮尺	1:5	図番	