


蓋：FCD500  
樹脂系塗装

受枠：FC200  
樹脂系塗装

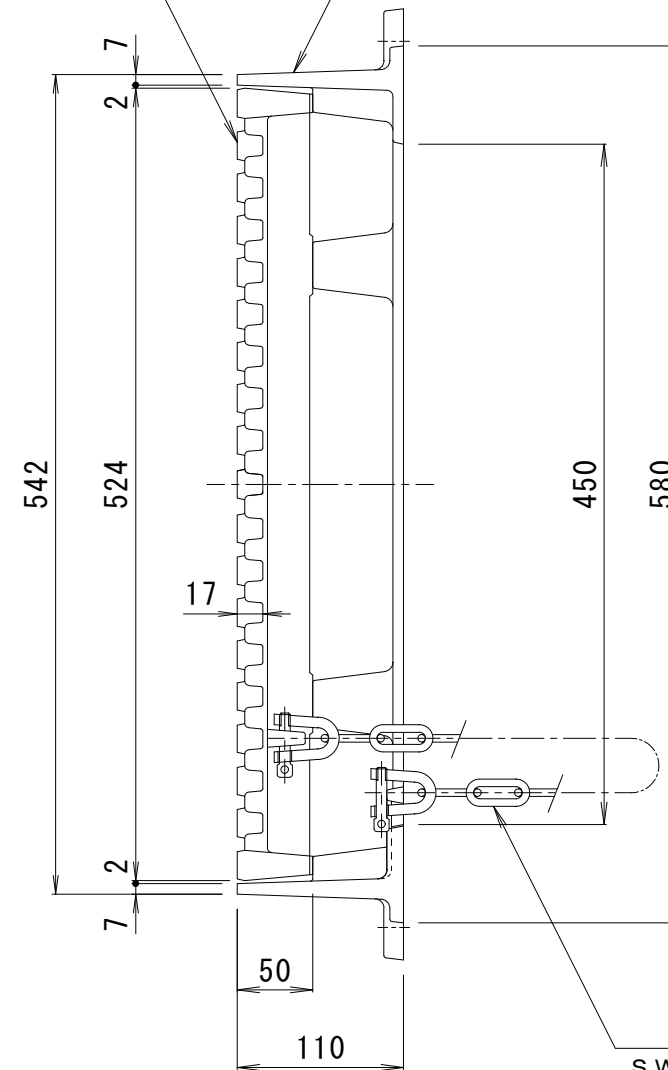

仕様

適応荷重：T-6

破壊荷重：60kN (6,123kgf) 以上

接触圧子：φ170mm

標準質量：60kg

訂 正	年・月・日	内	容	製	図	検	図	工事名称	製	図	検	図	作成年月日	カネノウ株式会社 3RS0580
	・	・						図面名称 インターロッキングブロック用 細目タイプ (スリット幅8mm) 集水樹 受枠付 鑄鉄製みぞ蓋 GRC-6-450	真鍋	星野	縮尺	1:5	図番	