


蓋 : FCD500
樹脂系塗装

受枠 : FC200
樹脂系塗装

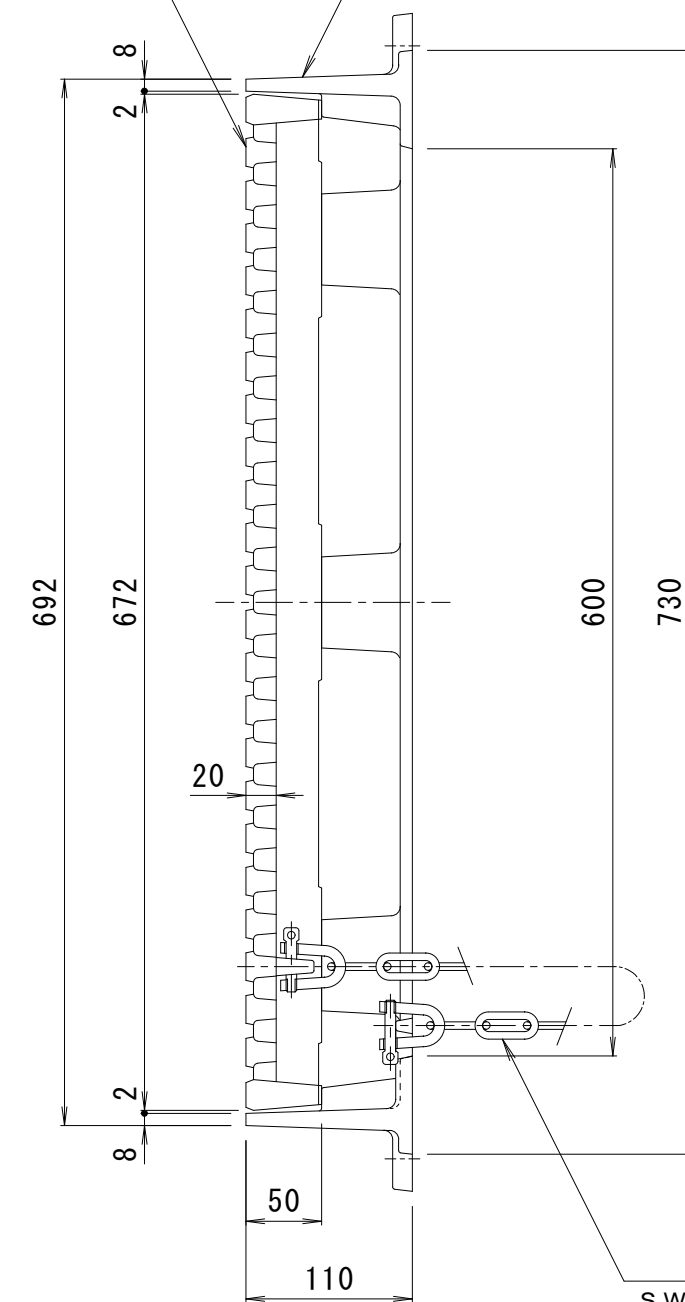

仕様

適応荷重 : T-6

破壊荷重 : 60 kN (6,123 kgf) 以上

接触圧子 : φ170mm

標準質量 : 96 kg

| | | | | | | | | | | |
|--------|-------|---|---|-----|-----|--|-----|-----|--------|---------------------|
| 訂 正 | 年・月・日 | 内 | 容 | 製 図 | 検 図 | 工事名称 | 製 図 | 検 図 | 作成年月日 | カネノウ株式会社 3RS0614 |
| | ・ | | | | | 図面名称 インターロッキングブロック用 細目タイプ (スリット幅8mm) 集水樹 受枠付 鑄鉄製みぞ蓋 GRC-6-600 | 真鍋 | 星野 | 縮尺 1:5 | |