


蓋：FCD500
樹脂系塗装

受枠：FC200
樹脂系塗装

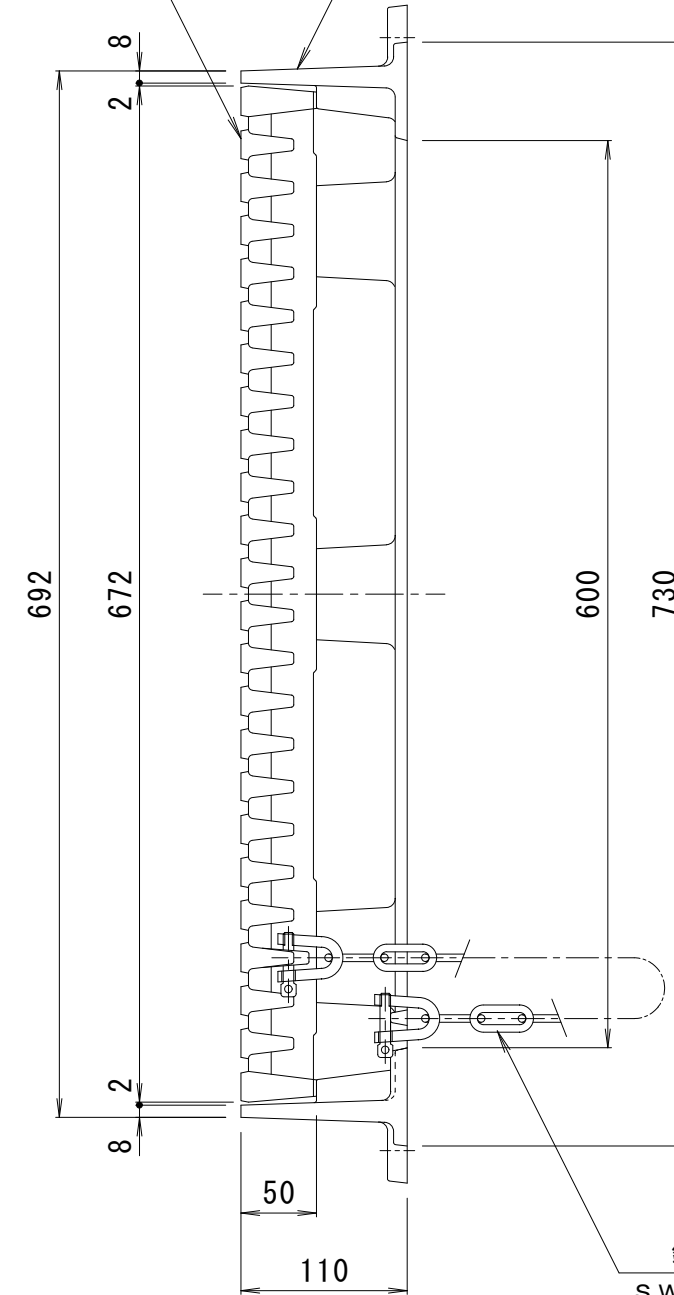

仕様

適応荷重：T-20

破壊荷重：200kN (20,409kgf) 以上

接触圧子：φ330mm

標準質量：121kg

※公道を除く敷地周辺道路、敷地内道路、屋内に御使用ください。

訂 正	年・月・日	内	容	製 図	検 図	工事名称	製 図	検 図	作成年月日	カネノウ株式会社 3RS0579
	・					図面名称 インターロッキングブロック用 細目タイプ (スリット幅8mm) 集水樹 受枠付 鑄鉄製みぞ蓋 GRC-S-600	真鍋	星野	縮尺 1:5	