


アンカー用切欠部詳細図 S=1:2

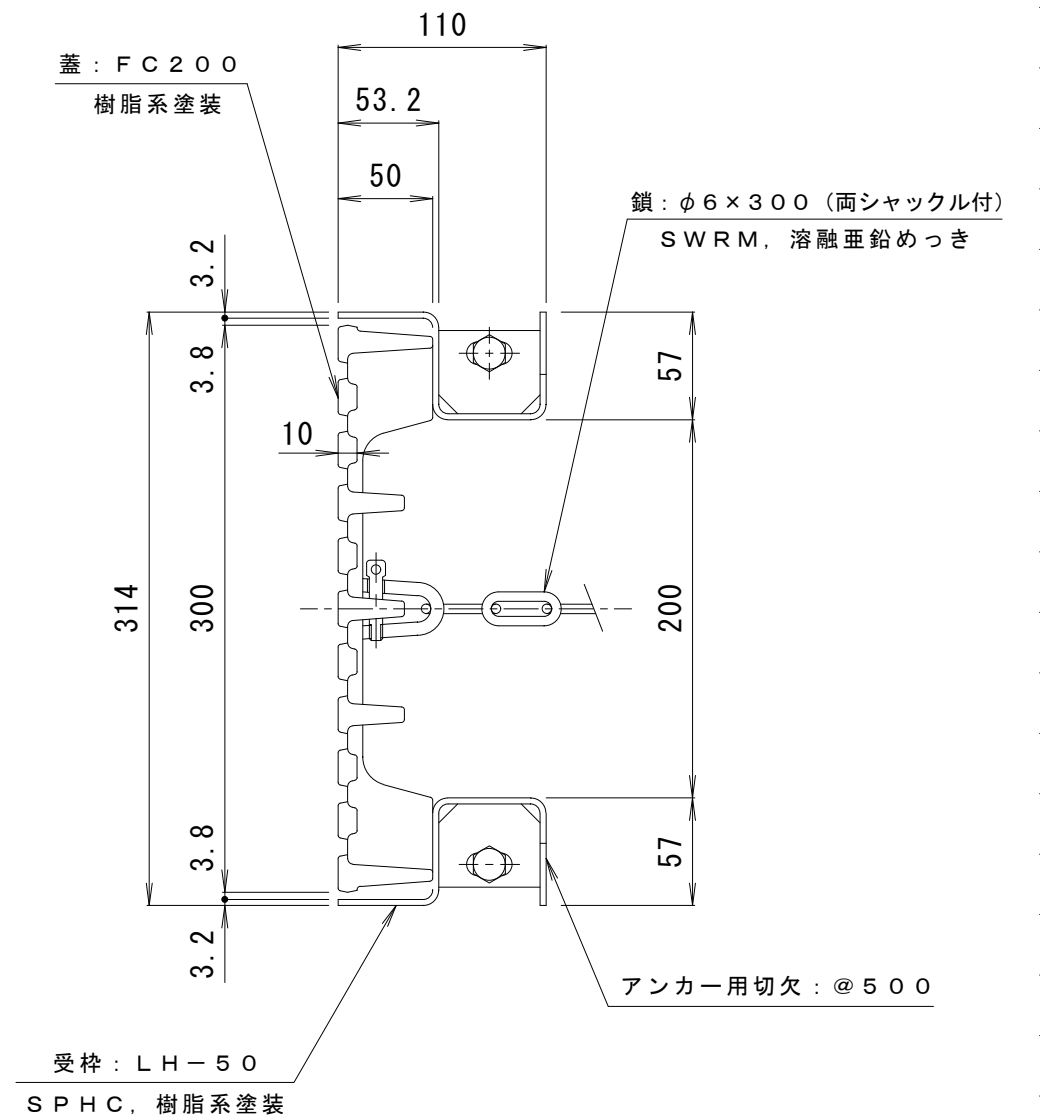

仕様

適用荷重: T-2

破壊荷重: 20 kN (2,041 kgf) 以上

接触圧子: φ150mm

蓋質量: 16.0 kg

| | | | | | | | | | | | | | | |
|--------|-------|---|---|---|---|---|---|--|----|----|---|---|-------|--------------------------------------|
| 訂 正 | 年・月・日 | 内 | 容 | 製 | 図 | 検 | 図 | 工事名称 | 製 | 図 | 検 | 図 | 作成年月日 | カネソウ株式会社 縮尺 1:4 図番 3RS7293 |
| | ・ | | | | | | | 図面名称 インターロッキングブロック用 細目タイプ [スリット幅8mm] 側溝用 铸铁製みぞ蓋 GRM-2-300+LH-50 | 真鍋 | 星野 | | | | |