
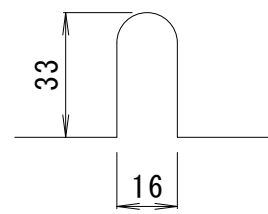
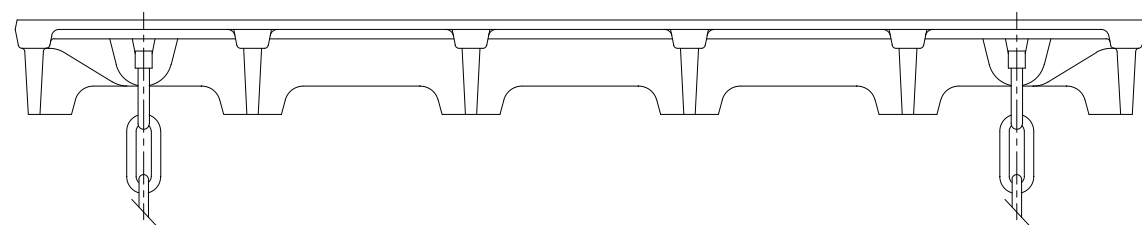


蓋：GRM-2-400
FC200, 樹脂系塗装

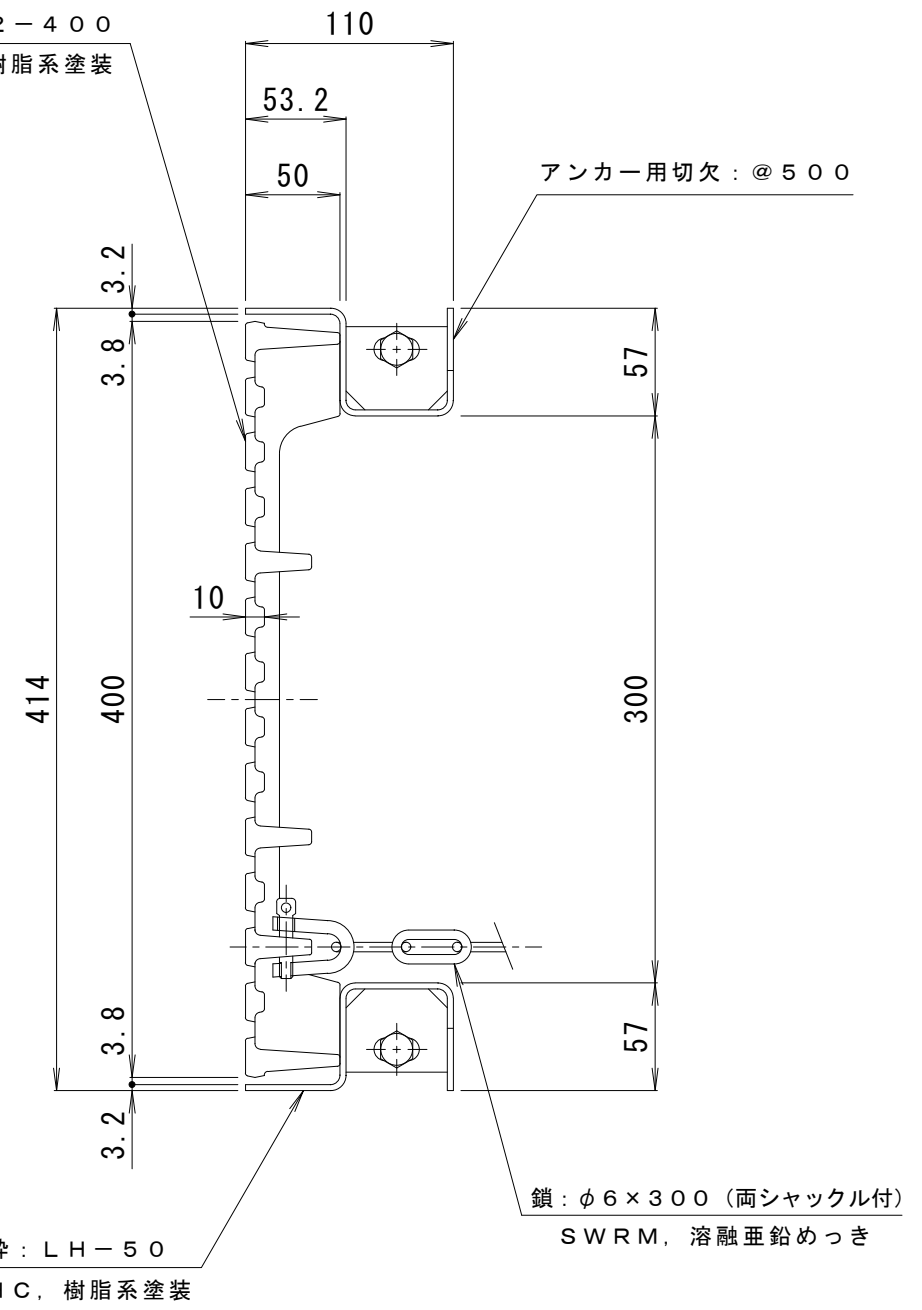

アンカー用切欠部詳細図 S=1:2

仕様
 適応荷重：T-2
 破壊荷重：20kN (2,041kgf) 以上
 接触圧子：φ150mm
 蓋質量：20kg

訂 正	年・月・日	内 容	製 図	検 図	工事名称	製 図	検 図	作成年月日	カネノウ株式会社 図番 3RS7295
	・				図面名称 インターロッキングブロック用 細目タイプ [スリット幅8mm] 側溝用 鋳鉄製みぞ蓋 GRM-2-400+LH-50	真鍋	星野	縮尺 1:4	