


アンカー用切欠部詳細図 S = 1 : 2

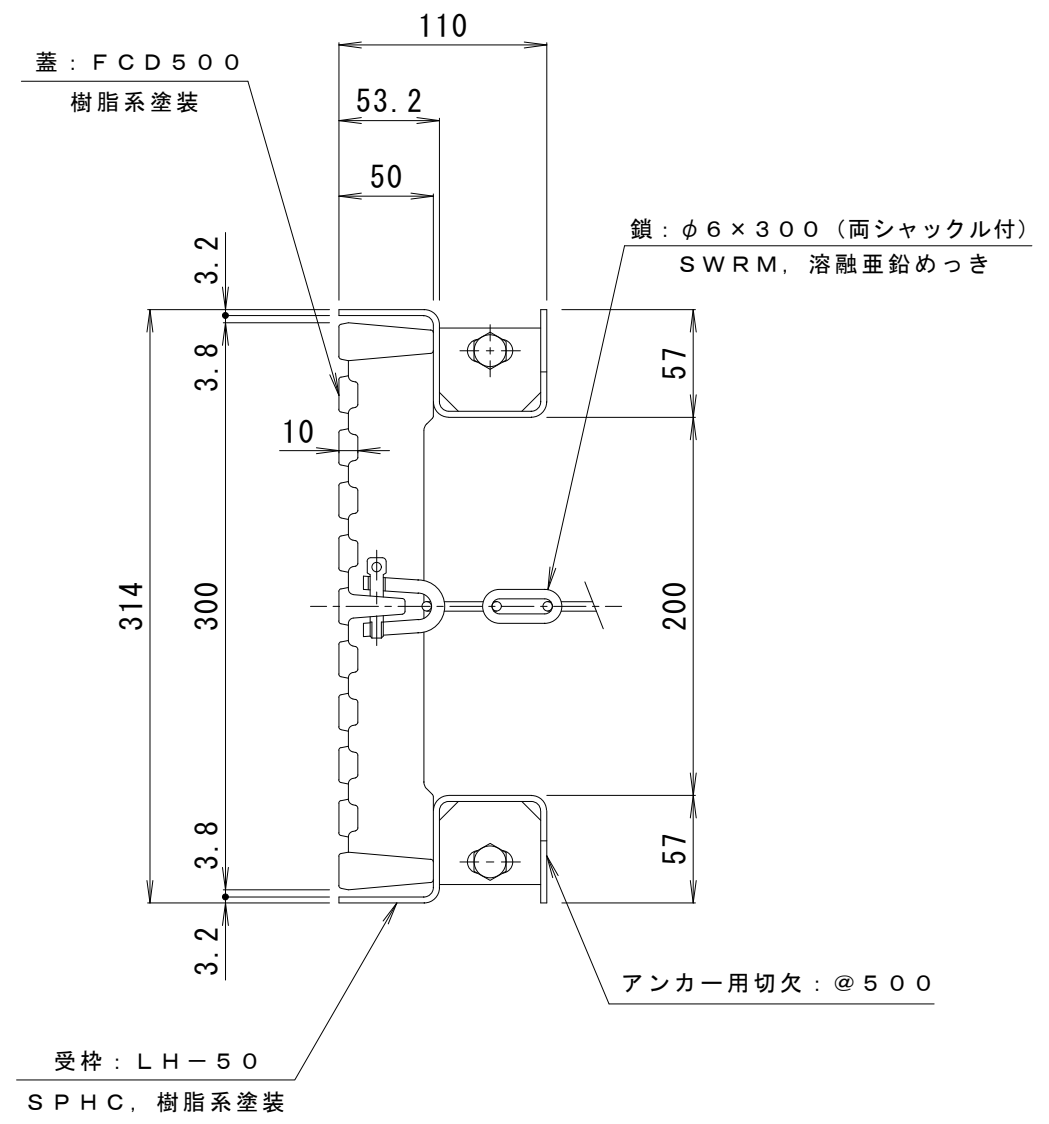

仕様
 適用荷重: T-20
 破壊荷重: 100kN (10, 204kgf) 以上
 接触圧子: φ170mm
 蓋質量: 22.0kg

※公道を除く敷地周辺道路、敷地内道路、屋内に御使用ください。

訂 正	年・月・日	内	容	製	図	検	図	工事名称	製	図	検	図	作成年月日	カネソウ株式会社 縮尺 1:4 図番 3RS7241
	・	・						図面名称 インターロッキングブロック用 細目タイプ [スリット幅8mm] 側溝用 铸铁製みぞ蓋 GRM-S-300+LH-50	真鍋	星野				