


アンカー用切欠部詳細図 S = 1 : 2

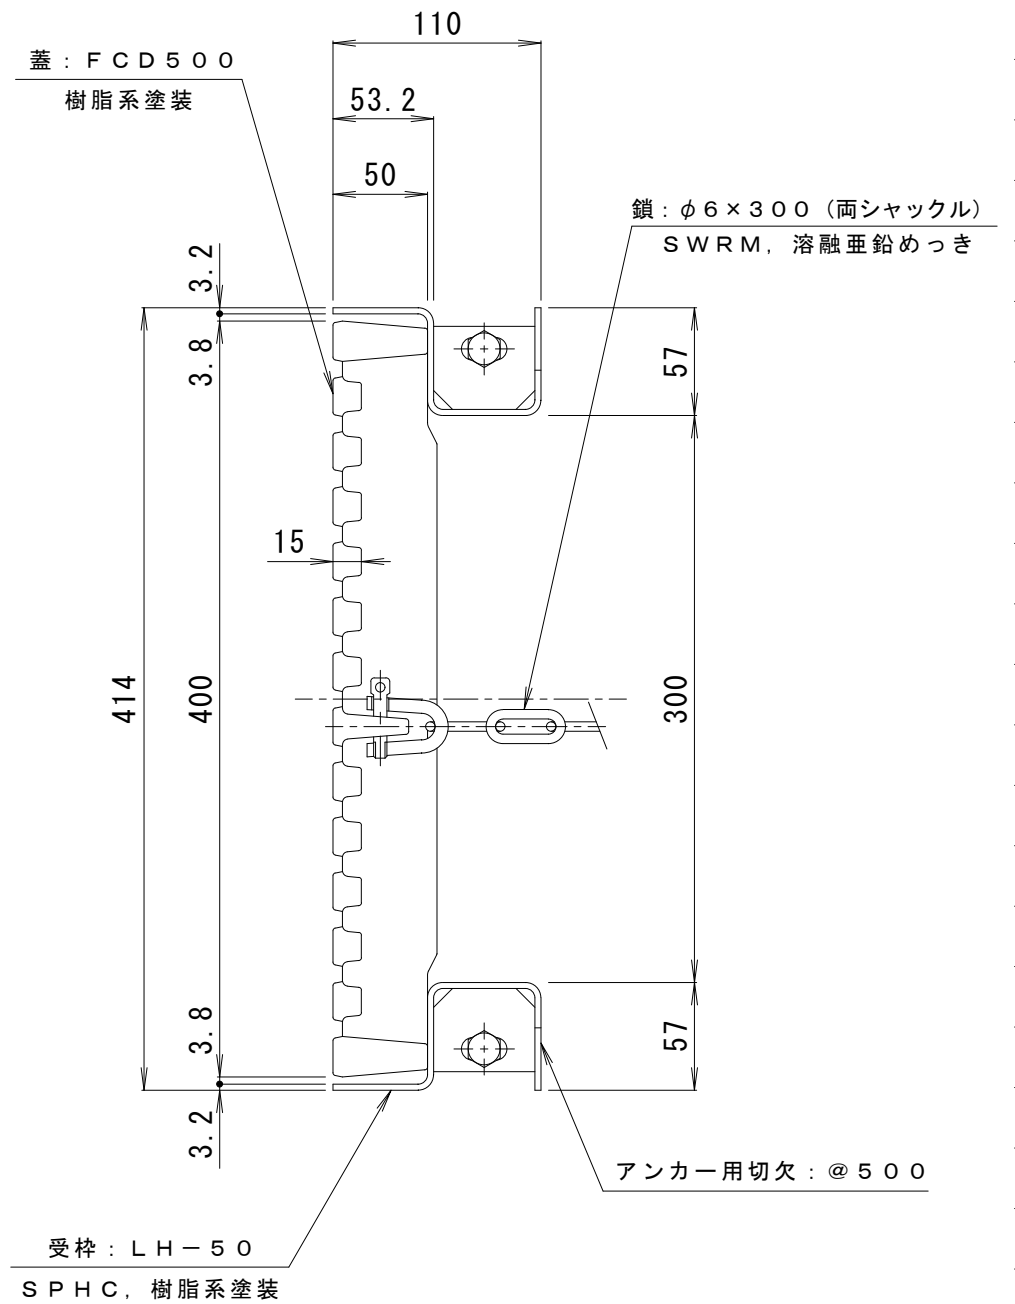

仕様

- 適用荷重: T-20
- 破壊荷重: 100kN (10, 204kgf) 以上
- 接触圧子: φ170mm
- 蓋質量: 31.0kg

※公道を除く敷地周辺道路、敷地内道路、屋内に御使用ください。

訂 正	年・月・日	内	容	製	図	検	図	工事名称	製	図	検	図	作成年月日	カネノウ株式会社 3RS7243
	・							図面名称	真	鍋	星	野	縮尺	
	・							インターロッキングブロック用 細目タイプ [スリット幅8mm] 側溝用					1 : 4	
	・							鑄鉄製みぞ蓋 GRM-S-400+LH-50						