


受枠：L-25G
SPHC，樹脂系塗装

アンカー：φ9
SS400，樹脂系塗装

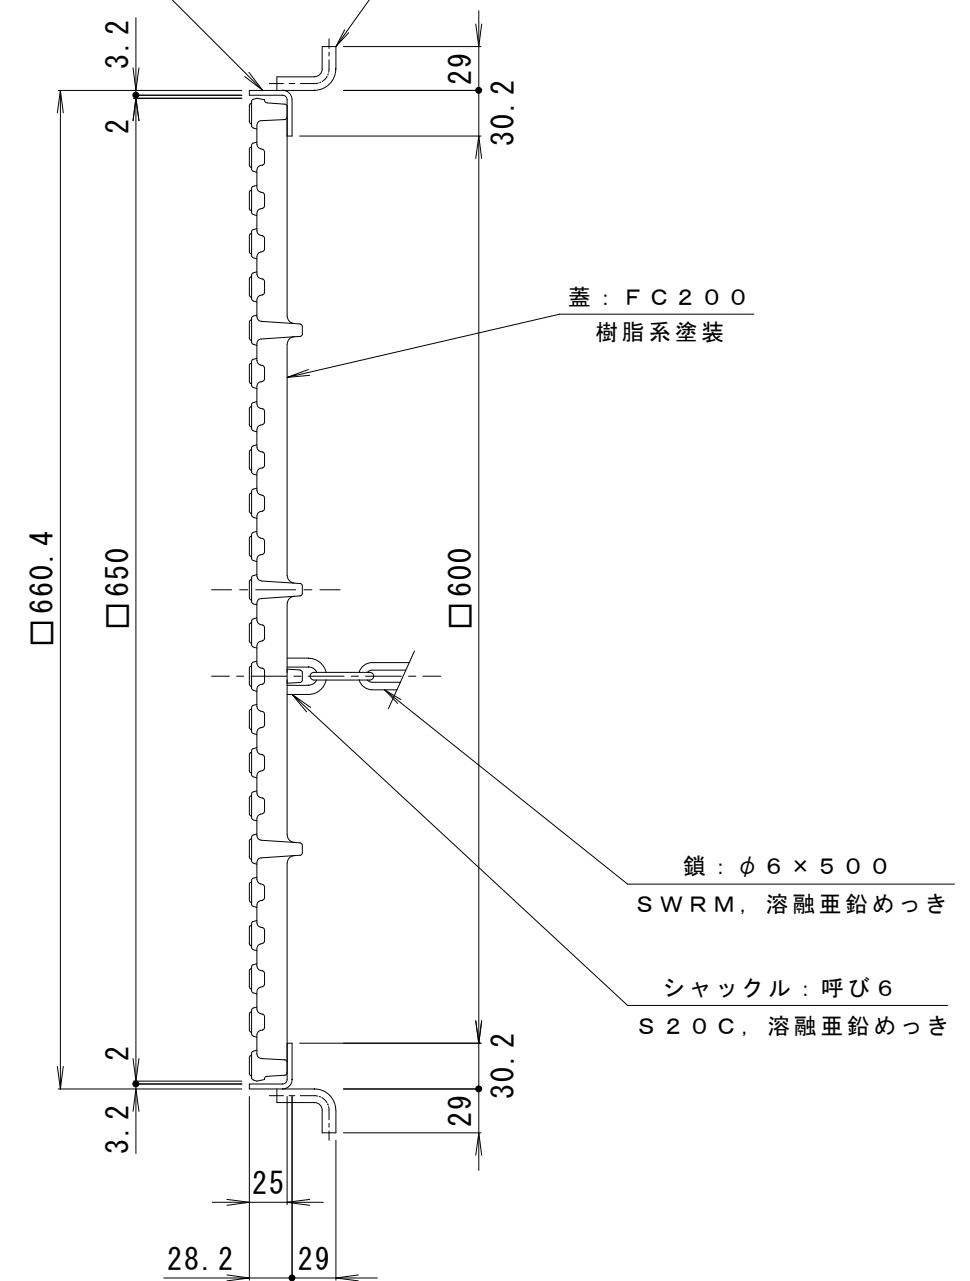

仕様
 適応荷重：T-2
 破壊荷重：20kN (2,041kgf) 以上
 接触圧子：φ150mm
 蓋質量：31kg

訂 正	年・月・日	内	容	製	図	検	図	工事名称	製	図	検	図	作成年月日	カネノウ株式会社 3RS6220
	・	・						図面名称 細目ノンスリップタイプ (すきま8mm) 集水枳用 受枠付 鑄鉄製みぞ蓋 GXC-2-600+L-25G	真鍋	星野			縮尺 1:5	