名称	タイル用（充填深さ２８ｍｍ） 側溝用　スチール製蓋　シングルスリットタイプ
みぞ幅	150mm
蓋	スチール製 溶融亜鉛めっき
	充填深さ 28mm
	目地すきま 6mm
	寸法 幅251×長さ598×高さ45.7
	蓋質量　6.6kg
受枠	スチール製 樹脂系塗装
	寸法 幅270×長さ2000×高さ51.7
品番	カネソウ　カラー舗装用みぞ蓋
	蓋　：HESHM-M-2560
	受枠：L-46H

強度性能	
強度	歩行用：5.0kN(等分布荷重) 道路橋示方書　歩道等の群集荷重
主な使用場所	歩道、建物内、犬走り
荷重	5.0kN/㎡

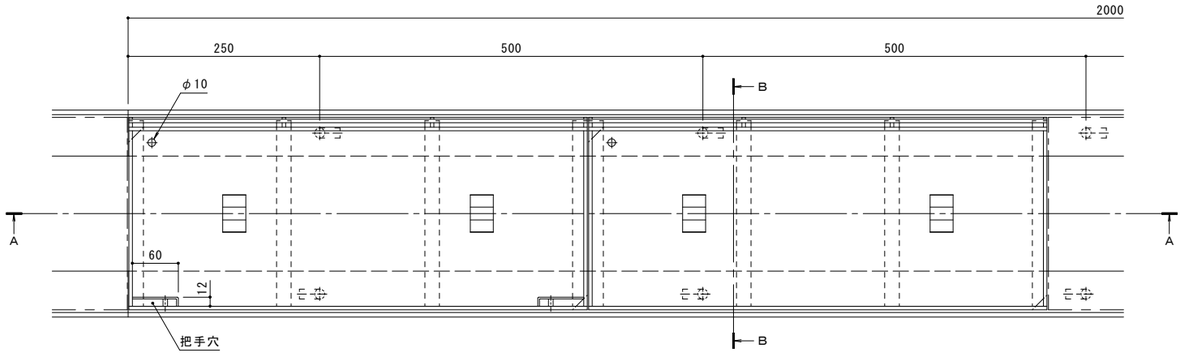

平面図　Ｓ＝１：４

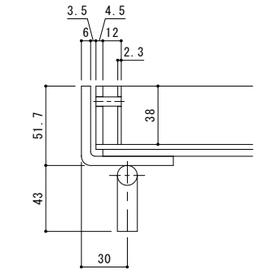

把手部断面詳細図　Ｓ＝１：２

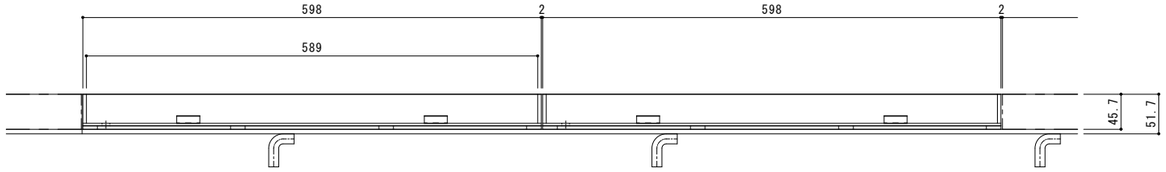

Ａ－Ａ断面図　Ｓ＝１：４

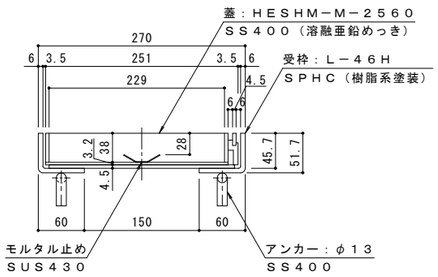

Ｂ－Ｂ断面図　Ｓ＝１：４

専用ハンドルを用いる、開閉が容易なタイプの蓋を用意しております。
「把手穴付」とご指示ください。
把手穴付の蓋の設置は、5枚に1枚程度が目安です。

訂正	年・月・日	内容	製図	検図	年・月・日	内容	製図	検図	備考
	・・				・・				
	・・				・・				
	・・				・・				

工事名称		製図	検図	作成年月日
図面名称	カラー舗装用みぞ蓋　タイル用（充填深さ２８ｍｍ）　側溝用 スチール製蓋　シングルスリットタイプ　ＨＥＳＨＭ－Ｍ－２５６０＋Ｌ－４６Ｈ	中西絢音	樋口佳平	縮尺　図　示

カネソウ株式会社

図番　１ＲＳ１９２７５