


| | |
|-----|-----------------------|
| 名称 | 化粧用スリットみぞ蓋 タイル用 側溝用 |
| みぞ幅 | 250mm |
| 蓋 | スチール製 溶融亜鉛めっき |
| | 充填深さ 28mm |
| | 目地すきま 6mm |
| | 寸法 幅351×長さ598×高さ85.2 |
| 受枠 | スチール製 溶融亜鉛めっき |
| | 寸法 幅370×長さ2000×高さ91.2 |
| 品番 | カネソウ カラー舗装用みぞ蓋 |
| | 蓋 : HESM-14-3560 |
| | 受枠 : L-86Z |

| | |
|-------------------|--|
| 強度性能 | |
| 強度 | T-14 : 後輪1輪荷重54.9kN(5,600kgf) 総重量14トンまでの車両が通行可能 |
| 主な使用場所 | 建物内、建物敷地内、公園敷地内、 車道以外で車両の乗り入れる可能性のある場所 |
| 車両進行方向 | 横断方向、縦断方向 |
| 衝撃係数 | 0.1 |
| 衝撃を考慮した 後輪1輪荷重 | 60.4kN |
| 後輪接地面積 | 200×500 mm |

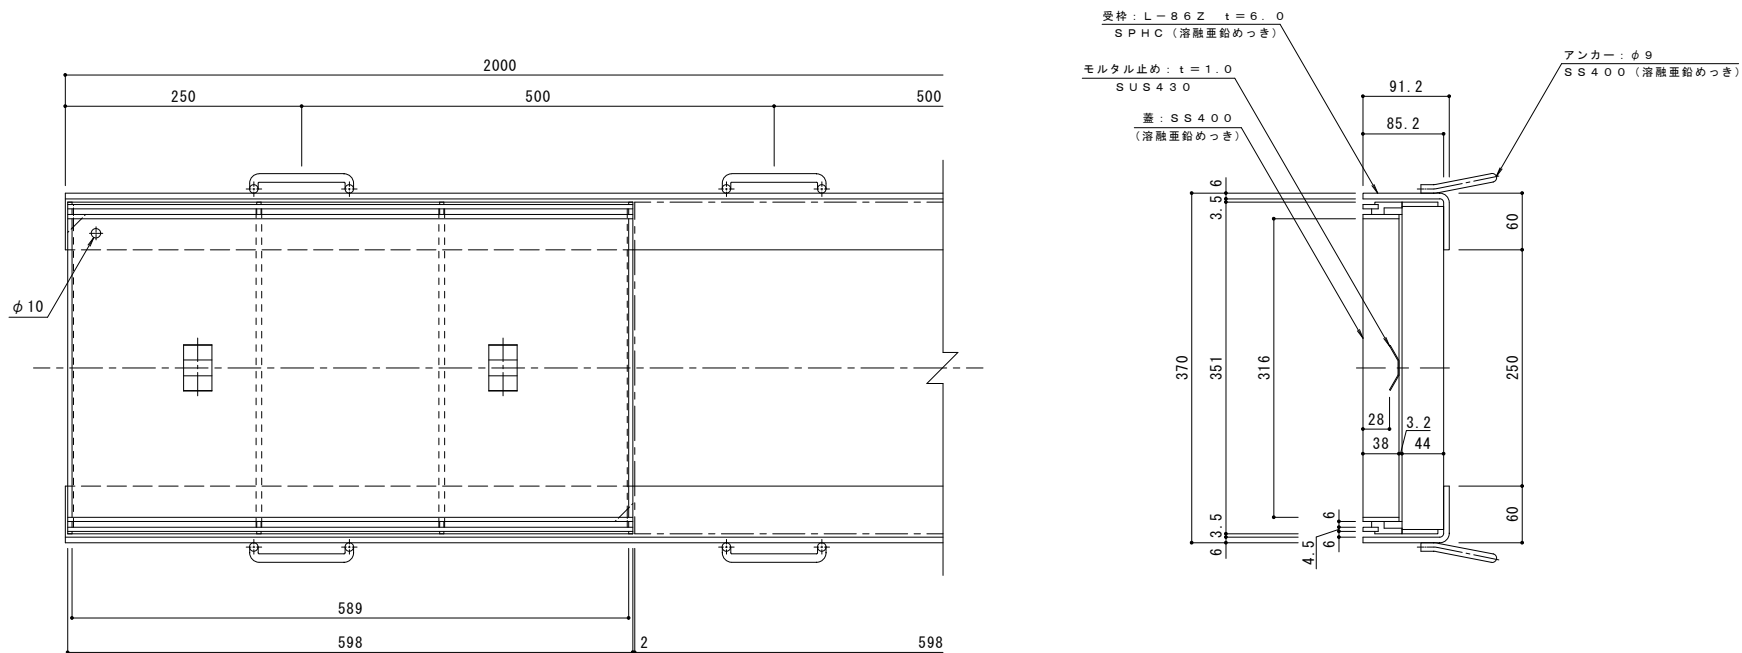

| | | | | | | | | | | |
|--------|-------|-----|-----|-----|-----|---|------|-----|--------|----------------------|
| 訂 正 | 年・月・日 | 内 容 | 製 図 | 検 査 | 備 考 | 工事名称 | 製 図 | 検 査 | 作成年月日 | カネソウ株式会社 2RS16769 |
| | | | | | | 図面名称 カラー舗装用みぞ蓋 タイル用 充填深さ28mm スチール製 側溝用 HESM-14-3560+L-86Z | 森山貴仁 | 田畑純 | 縮尺 1:4 | |