


| | |
|-----|-----------------------|
| 名称 | 化粧用スリットみぞ蓋 タイル用 側溝用 |
| みぞ幅 | 150mm |
| 蓋 | スチール製 熔融亜鉛めっき |
| | 充填深さ 28mm |
| | 目地すきま 6mm |
| | 寸法 幅251×長さ598×高さ45.7 |
| | 蓋質量 6.6kg |
| 受枠 | スチール製 熔融亜鉛めっき |
| | 寸法 幅270×長さ2000×高さ51.7 |
| 品番 | カネソウ カラー舗装用みぞ蓋 |
| | 蓋 : HESM-M-2560 |
| | 受枠 : L-46Z |

| | |
|--------|---|
| 強度性能 | |
| 強度 | 歩行用 : 5.0kN/m ² (等分布荷重) 道路橋示方書 歩道等の群集荷重 |
| 主な使用場所 | 歩道、建物内、犬走り |
| 荷重 | 5.0kN/m ² |

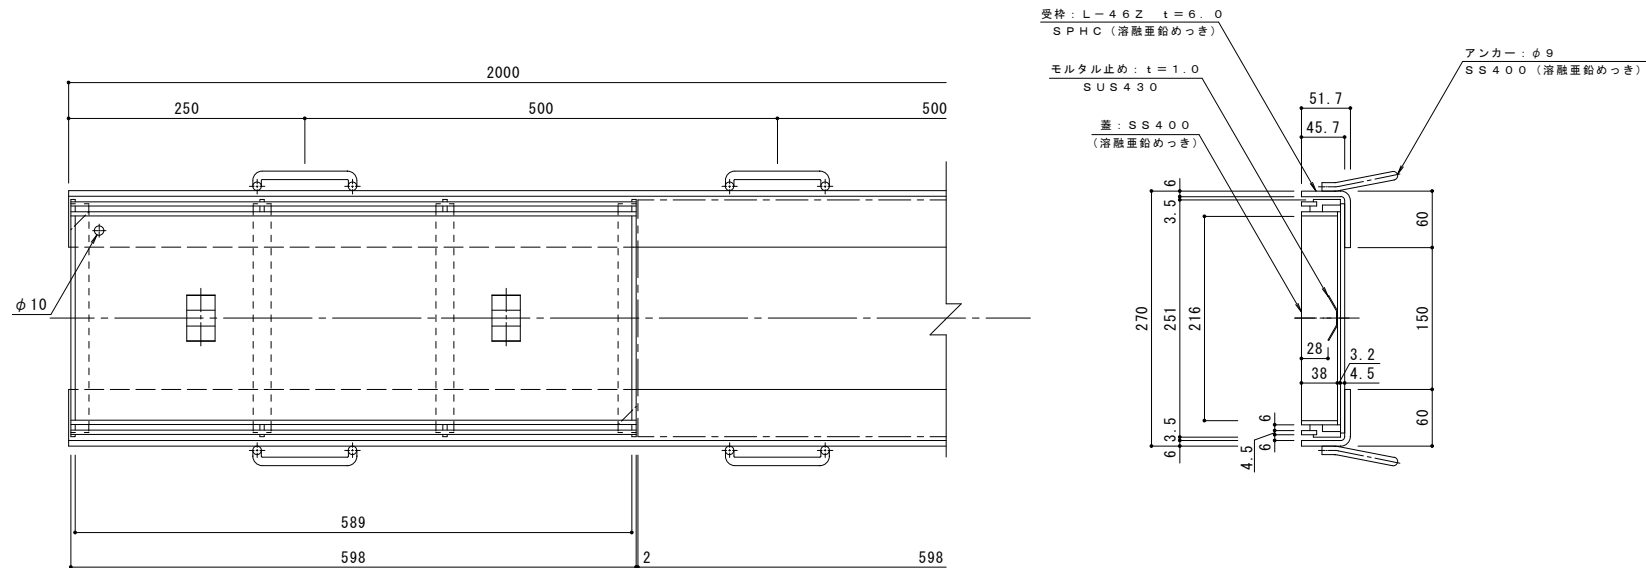

| | | | | | | | | | | |
|--------|-------|-----|-----|-----|-----|--|------|-----|--------|----------------------|
| 訂 正 | 年・月・日 | 内 容 | 製 図 | 検 査 | 備 考 | 工事名称 | 製 図 | 検 査 | 作成年月日 | カネソウ株式会社 2RS16759 |
| | | | | | | 図面名称 カラー舗装用みぞ蓋 タイル用 充填深さ28mm スチール製 側溝用 HESM-M-2560+L-46Z | 森山貴仁 | 田畑純 | 縮尺 1:4 | |