
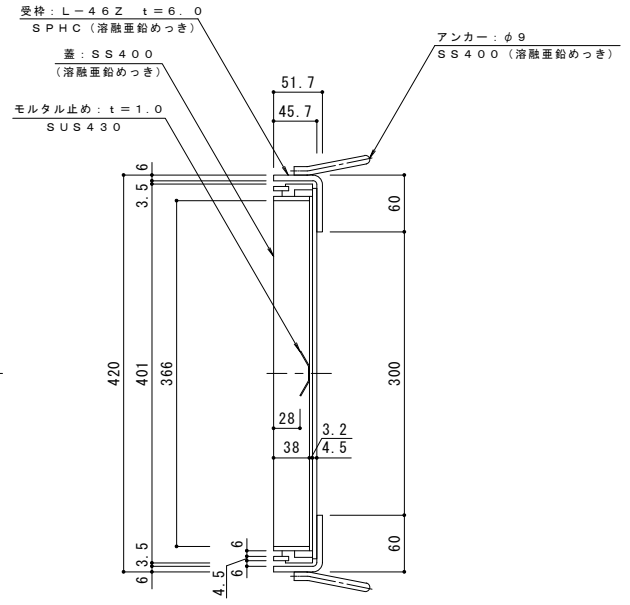


名称	化粧用スリットみぞ蓋 タイル用 側溝用
みぞ幅	300mm
蓋	スチール製 溶融亜鉛めっき
	充填深さ 28mm
	目地すきま 6mm
	寸法 幅401×長さ598×高さ45.7
	蓋質量 9.4kg
受枠	スチール製 溶融亜鉛めっき
	寸法 幅420×長さ2000×高さ51.7
品番	カネソウ カラー舗装用みぞ蓋
	蓋 : HESM-M-4060
	受枠 : L-46Z

強度性能	
強度	歩行用 : 5.0kN/m ² (等分布荷重) 道路橋示方書 歩道等の群集荷重
主な使用場所	歩道、建物内、犬走り
荷重	5.0kN/m ²

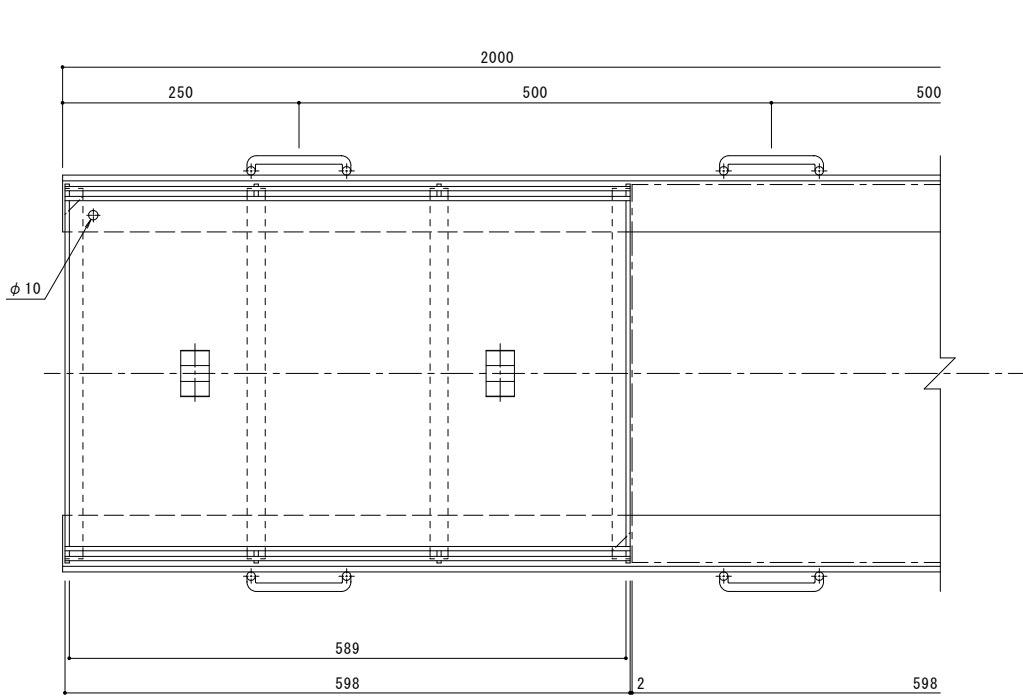

訂 正	年・月・日	内 容	製 図 検 図 備 考	工事名称	製 図	検 図	作成年月日	カネソウ株式会社
				図面名称 カラー舗装用みぞ蓋 タイル用 充填深さ28mm スチール製 側溝用 HESM-M-4060+L-46Z	森山貴仁	田畑純	縮尺 1:4	