


名称	化粧用スリットみぞ蓋 タイル用 集水樹用
適用樹	樹内径 450mm
蓋	スチール製 溶融亜鉛めっき
	充填深さ 28mm
	目地すきま 6mm
	寸法 幅551×長さ551×高さ85.2
	蓋質量 23.7kg
受枠	スチール製 溶融亜鉛めっき
	寸法 幅570×長さ570×高さ91.2
品番	カネソウ カラー舗装用みぞ蓋 集水樹用 : HESW-14-450-Z

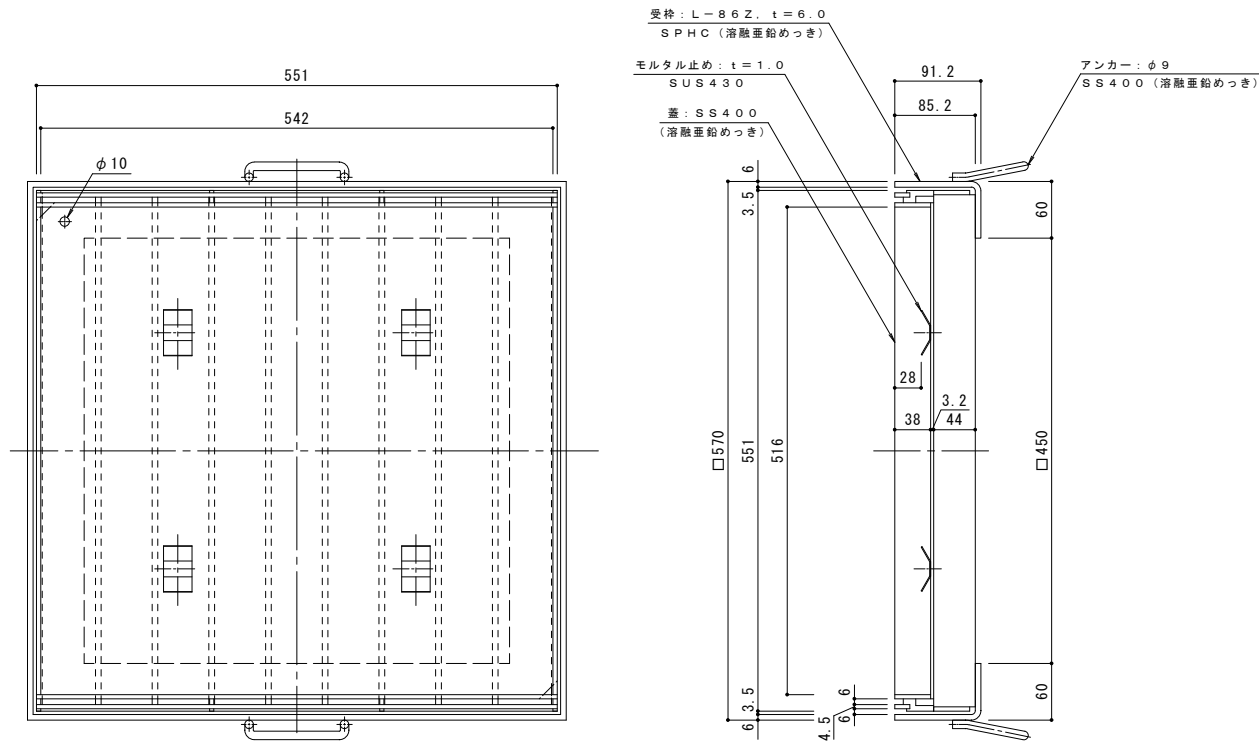

強度性能	
強度	T-14 : 後輪1輪荷重54.9kN (5,600kgf) 総重量14トンまでの車両が通行可能
主な使用場所	建物内、建物敷地内、公園敷地内、 車道以外で車両の乗り入れる可能性のある場所
車両進行方向	横断方向、縦断方向
衝撃係数	0.1
衝撃を考慮した 後輪1輪荷重	60.4kN
後輪接地面積	200×500 mm

訂 正	年・月・日	内 容	製 図	検 査	備 考	工事名称	製 図	検 査	作成年月日	カネソウ株式会社 2RS16618
						図面名称 カラー舗装用みぞ蓋 タイル用 充填深さ28mm スチール製 集水樹用 HESW-14-450-Z	森山貴仁	田畑純	縮尺 1:4	