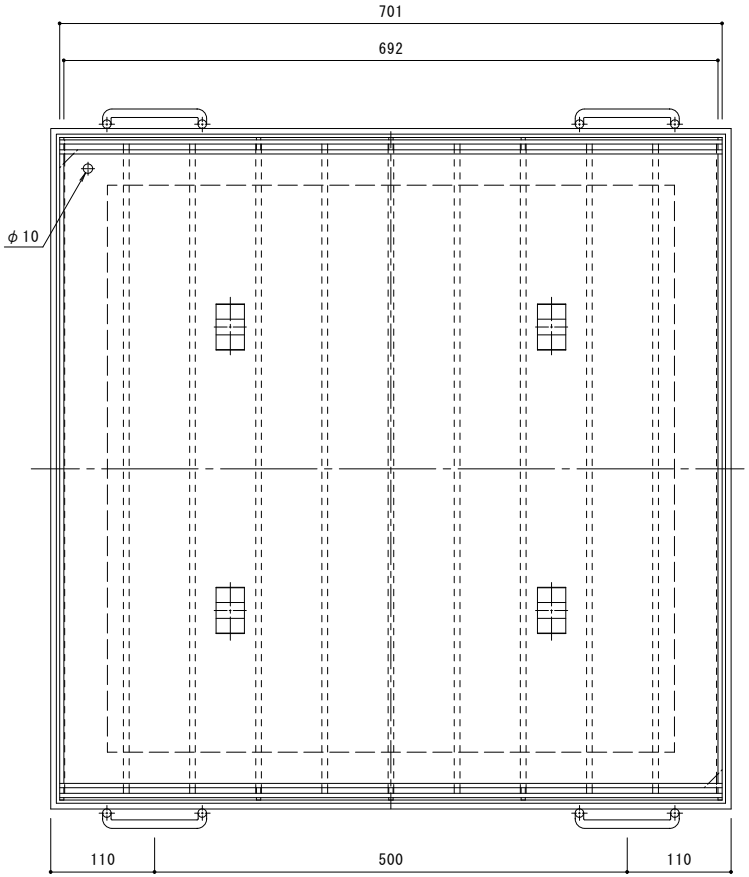

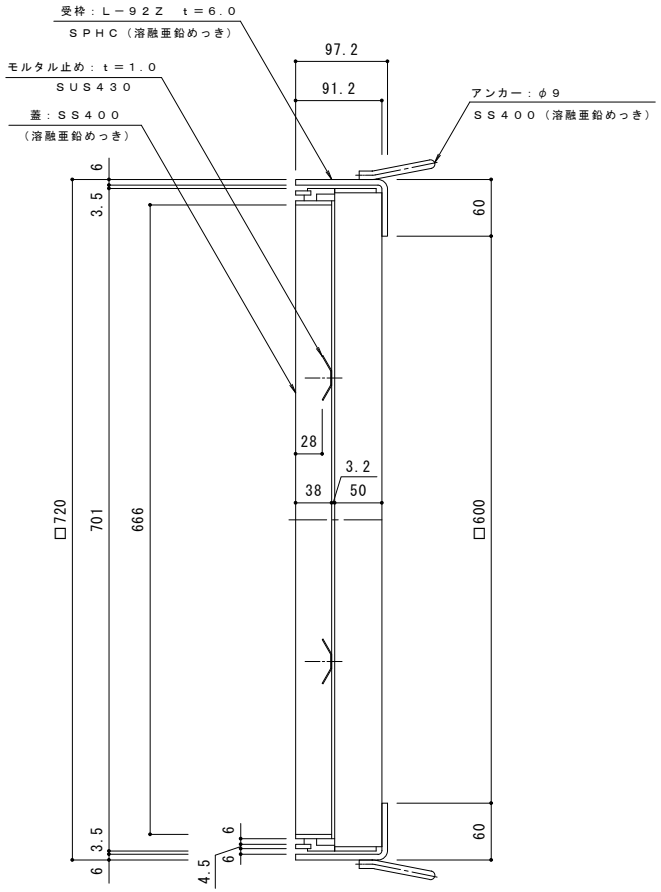

名称	化粧用スリットみぞ蓋　タイル用　集水桝用
適用桝	桝内径　600mm
蓋	スチール製 溶融亜鉛めっき
	充填深さ 28mm
	目地すきま 6mm
	寸法 幅701×長さ701×高さ91.2
	蓋質量　36.7kg
受枠	スチール製 溶融亜鉛めっき
	寸法 幅720×長さ720×高さ97.2
品番	カネソウ　カラー舗装用みぞ蓋 集水桝用：HESW-14-600-Z

強度性能	
強度	T-14：後輪1輪荷重54.9kN(5,600kgf) 総重量14トンまでの車両が通行可能
主な使用場所	建物内、建物敷地内、公園敷地内、 車道以外で車両の乗り入れる可能性のある場所
車両進行方向	横断方向、縦断方向
衝撃係数	0.1
衝撃を考慮した 後輪1輪荷重	60.4kN
後輪接地面積	200×500 mm

訂正	年・月・日	内容	製図	検図	備考
	・　・				
	・　・				
	・　・				

工事名称

図面名称　カラー舗装用みぞ蓋　タイル用　充填深さ２８ｍｍ　スチール製
集水桝用　ＨＥＳＷ－１４－６００－Ｚ

製図　森山貴仁　検図　田畑純　作成年月日　縮尺　１：４

カネソウ株式会社

図番　２ＲＳ１６６１９

Ｋ０３－事務－３２９（１）