


名称	化粧用スリットみぞ蓋 タイル用 集水樹用
適用樹	樹内径 300mm
蓋	スチール製 溶融亜鉛めっき
	充填深さ 28mm
	目地すきま 6mm
	寸法 幅401×長さ401×高さ79.2
	蓋質量 8.9kg
受枠	スチール製 樹脂系塗装
	寸法 幅420×長さ420×高さ85.2
品番	カネソウ カラー舗装用みぞ蓋
	集水樹用：HESW-2-300-K

強度性能	
強度	T-2：後輪1輪荷重7.8kN(800kgf) 総重量2トンまでの車両が通行可能
主な使用場所	建物内、建物敷地内、公園敷地内、 車道以外で車両の乗り入れる可能性のある場所
車両進行方向	横断方向、縦断方向
衝撃係数	0.1
衝撃を考慮した 後輪1輪荷重	8.6kN
後輪接地面積	200×160 mm

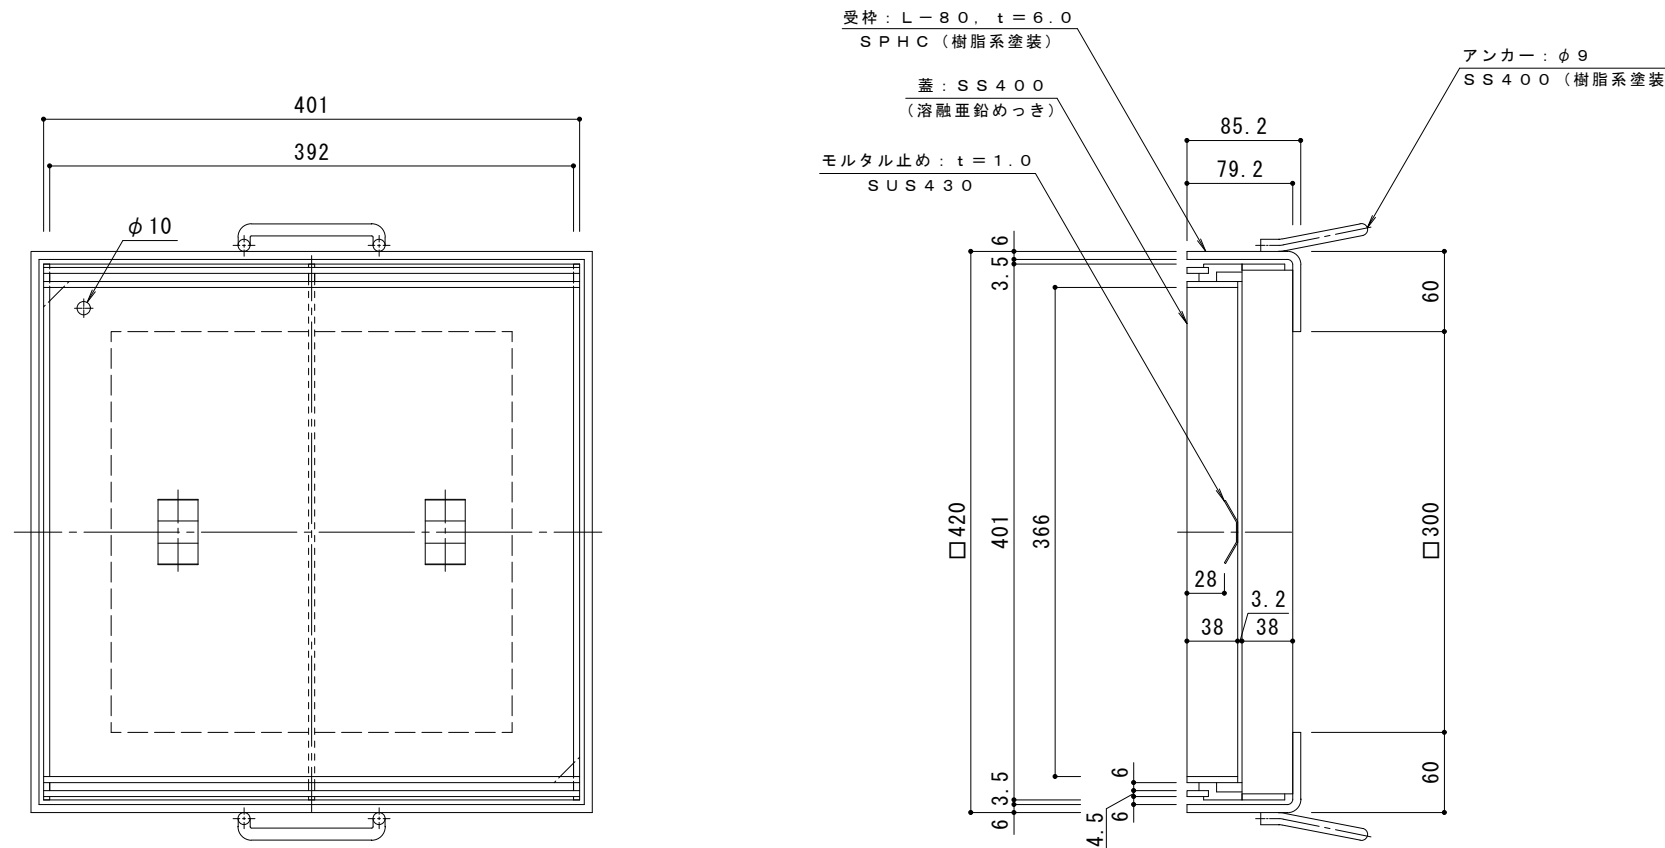

訂正	年・月・日	内容	製図	検図	備考	工事名称	製図	検図	作成年月日	カネソウ株式会社
	・					カラー舗装用みぞ蓋 タイル用 充填深さ28mm スチール製 集水樹用 HESW-2-300-K	森山貴仁	田畑純	図番	
									縮尺 1:4	2RS16656