


名称	化粧用スリットみぞ蓋 タイル用 集水樹用
適用樹	樹内径 450mm
蓋	スチール製 溶融亜鉛めっき
	充填深さ 28mm
	目地すきま 6mm
	寸法 幅551×長さ551×高さ45.7
	蓋質量 12.8kg
受枠	スチール製 溶融亜鉛めっき
	寸法 幅570×長さ570×高さ51.7
品番	カネソウ カラー舗装用みぞ蓋
	集水樹用 : HESW-M-450-Z

強度性能	
強度	歩行用 : 5.0kN/m ² (等分布荷重) 道路橋示方書 歩道等の群集荷重
主な使用場所	歩道、建物内、犬走り
荷重	5.0kN/m ²

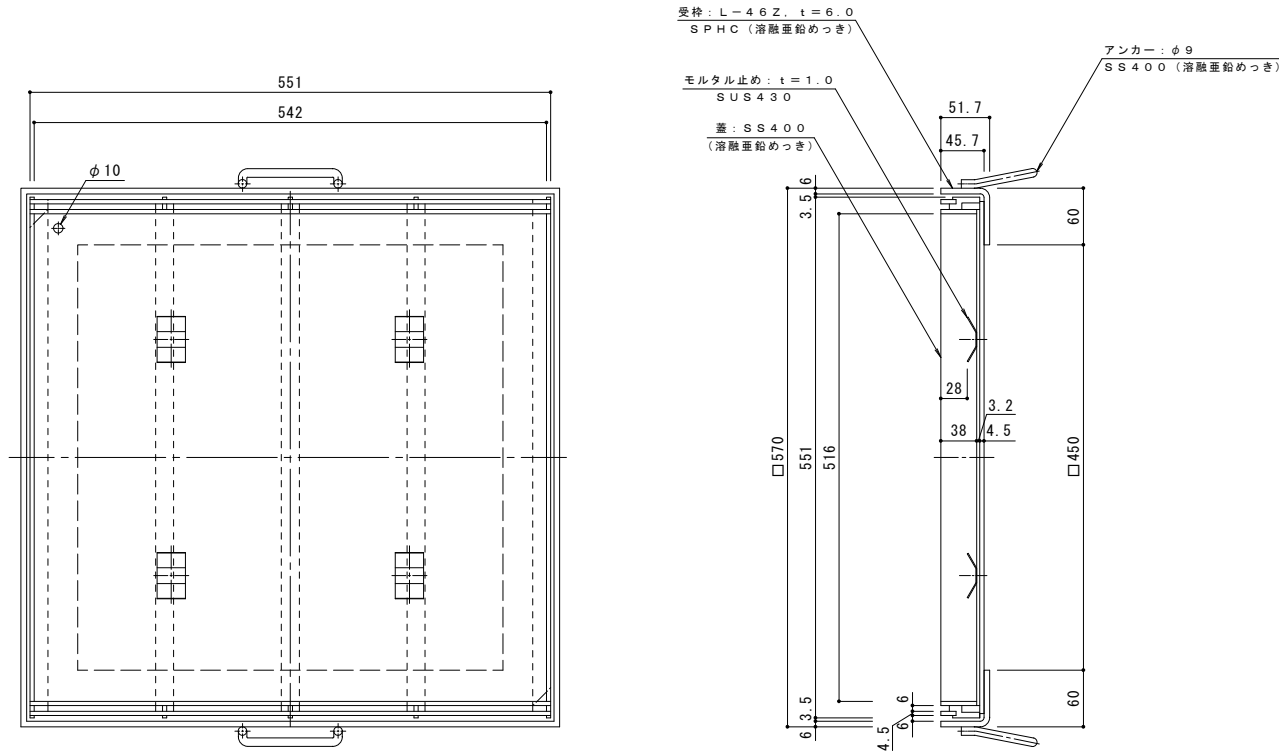

訂	年・月・日	内	容	製	図	検	図	備	考
正

工事名称	カラー舗装用みぞ蓋 タイル用 充填深さ28mm スチール製 集水樹用 HESW-M-450-Z
図面名称	カラー舗装用みぞ蓋 タイル用 充填深さ28mm スチール製 集水樹用 HESW-M-450-Z

製図	森山貴仁	検図	田畑純	作成年月日		カネソウ株式会社
縮尺	1 : 4	図番	2RS16612			