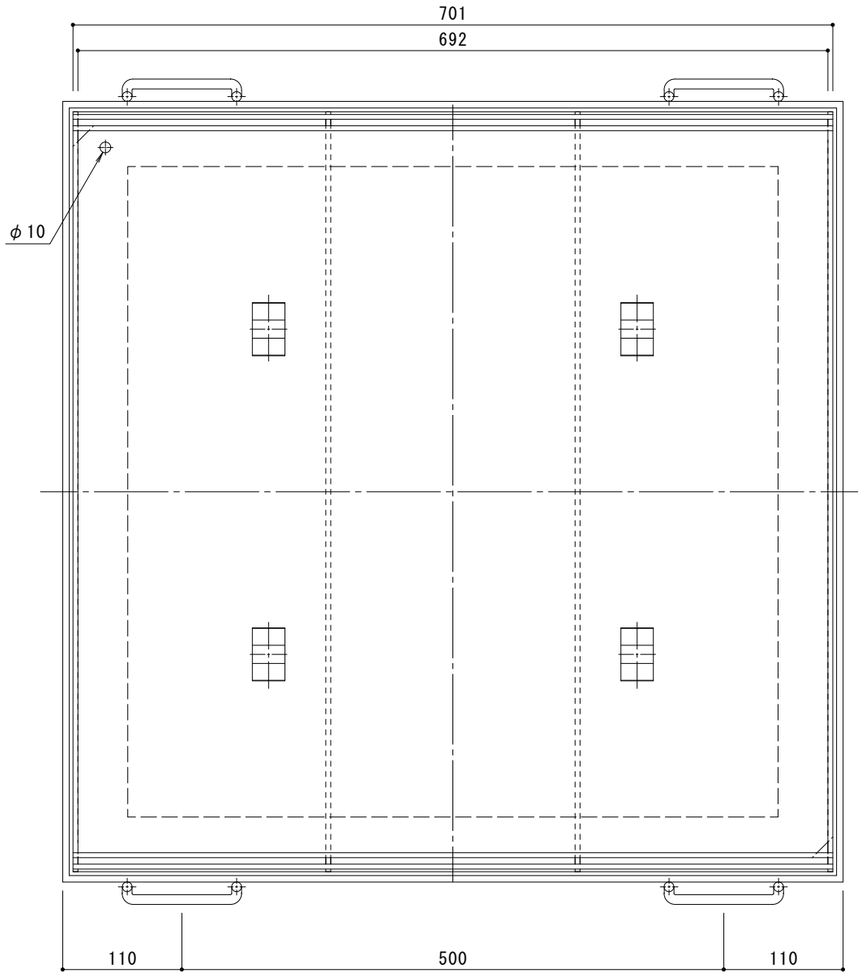

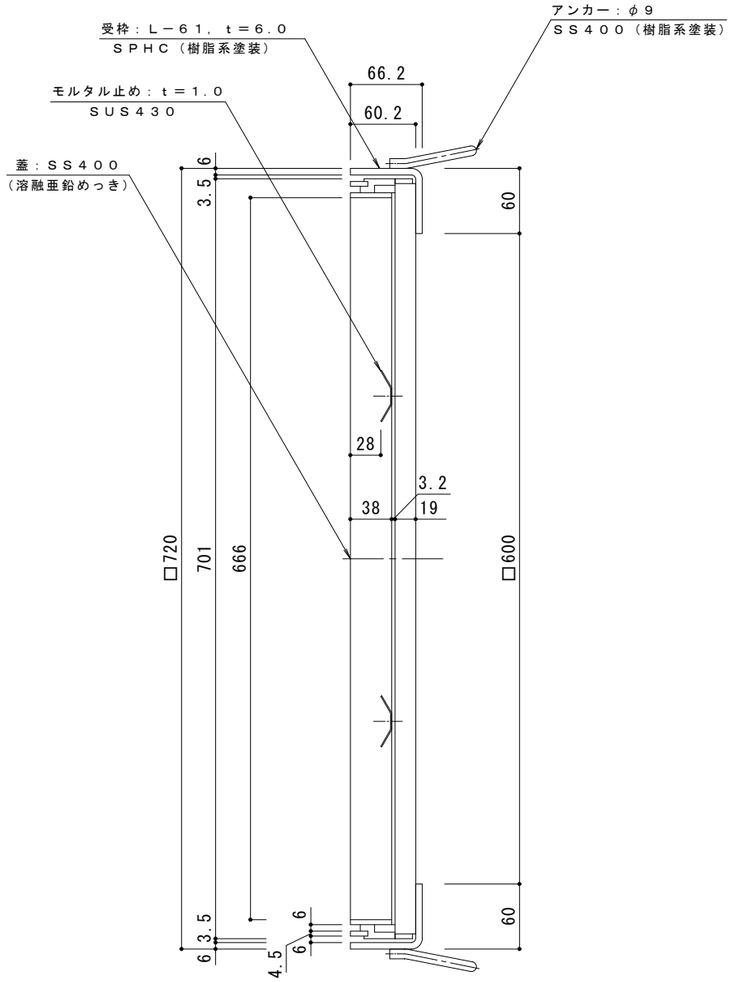

名称	化粧用スリットみぞ蓋　タイル用　集水桝用
適用桝	桝内径　600mm
蓋	スチール製 溶融亜鉛めっき
	充填深さ 28mm
	目地すきま 6mm
	寸法 幅701×長さ701×高さ60.2
	蓋質量　19.2kg
受枠	スチール製 樹脂系塗装
	寸法 幅720×長さ720×高さ66.2
品番	カネソウ　カラー舗装用みぞ蓋
	集水桝用：HESW-M-600-K

強度性能	
強度	歩行用：5.0kN/㎡(等分布荷重)
	道路橋示方書　歩道等の群集荷重
主な使用場所	歩道、建物内、犬走り
荷重	5.0kN/㎡

訂正	年・月・日	内容	製図	検図	備考
	・　・				
	・　・				
	・　・				

工事名称

図面名称　カラー舗装用みぞ蓋　タイル用　充填深さ２８ｍｍ　スチール製
集水桝用　ＨＥＳＷ－Ｍ－６００－Ｋ

製図	検図	作成年月日	カネソウ株式会社
森山貴仁	田畑純	縮尺 １：４	図番 ２ＲＳ１６６５５